



Süden

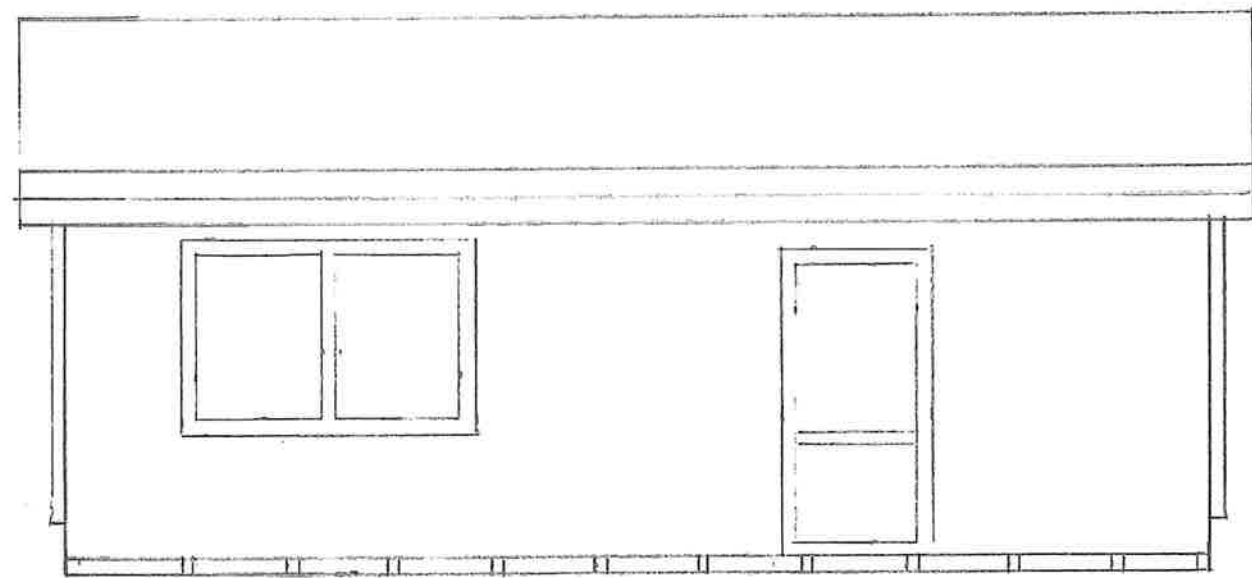

85 194 200 99 189
807

135
367
222


Osten

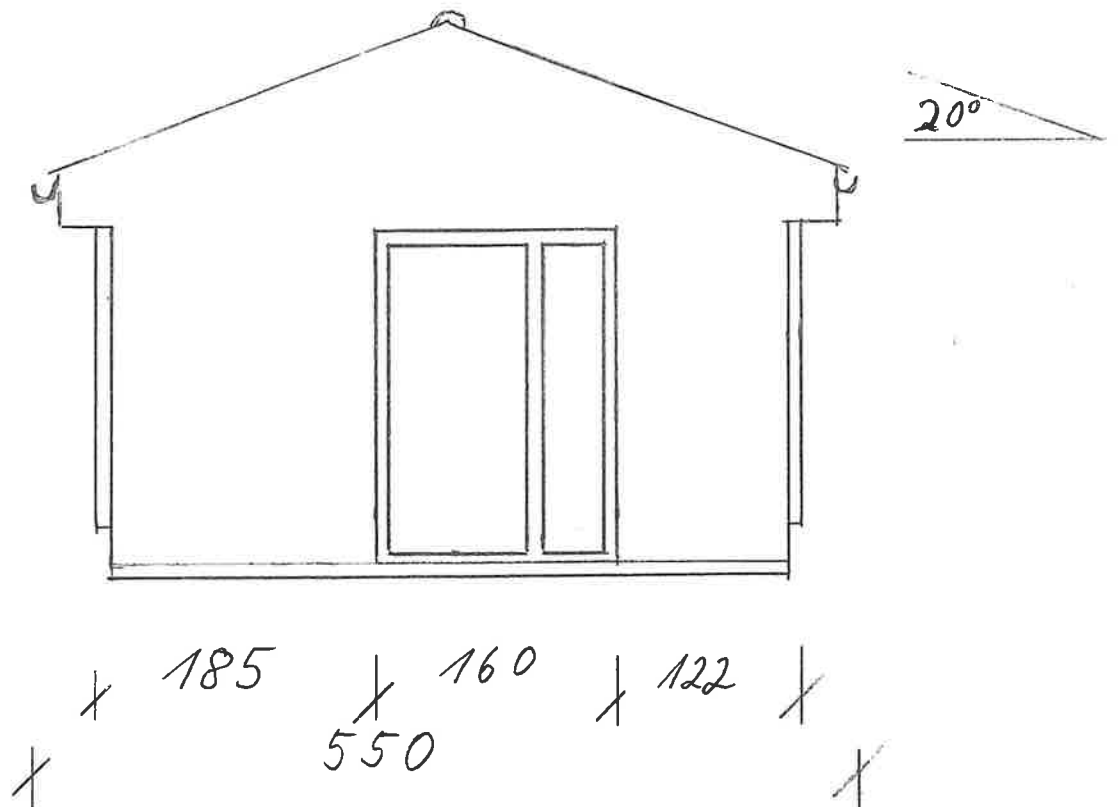

185 160 122
550


Bauherr: Antje Krapp u.
Bauvorhaben: Gartenhaus
Inhalt. Ansichten | Maßstab: 1:50
Plan datum: 06.12.2013
Reinen
Zu den Zeichen: 11
26935 Stadland Rodeburg
Tel. 06752 11000, Fax 1799
Bauherr
Verfasser

Norden

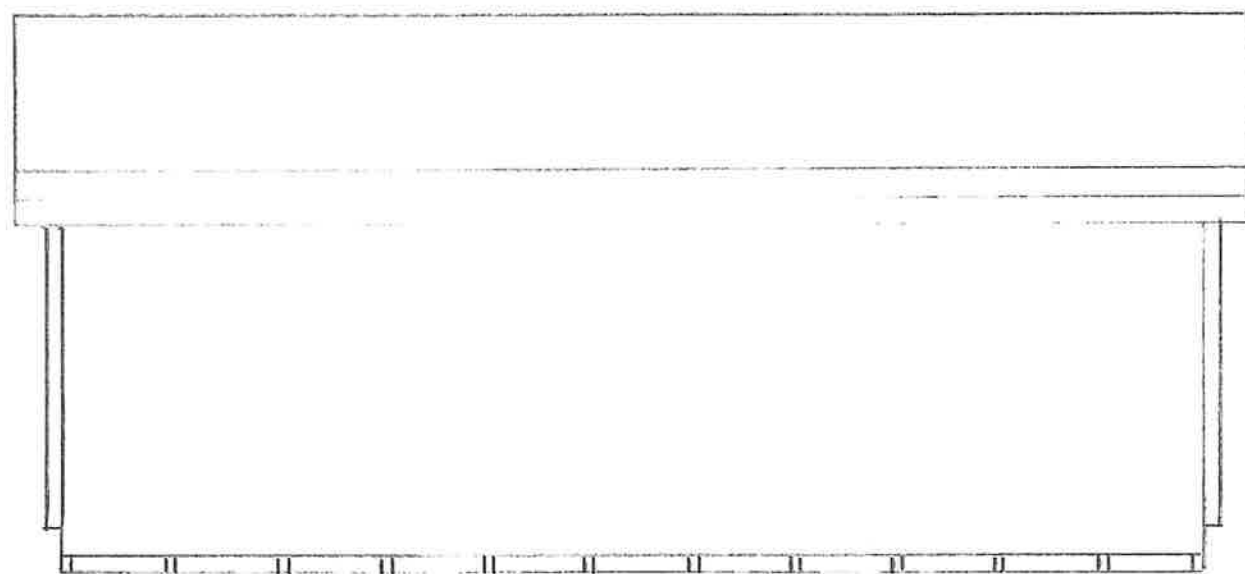


750
807

Westen

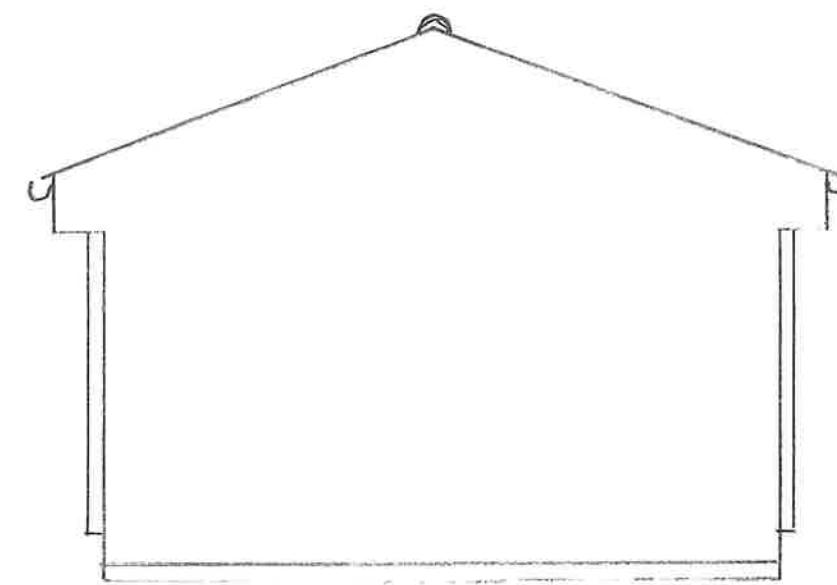

450
509

Bauherr: Antje Krapp u. Stefan Pienerjohanns	
Bauvorhaben: Gartenhaus	
Inhalt: Ansichten	Maßstab: 1:50
Plan datum: 06. 12. 2005	
Reinen Zimmerer / Bautischlere Zu den Deichen 10 26935 Stadland Rodenkirchen Tel. 04732 1698, Fax 1799	
Bauherr	Vertrag

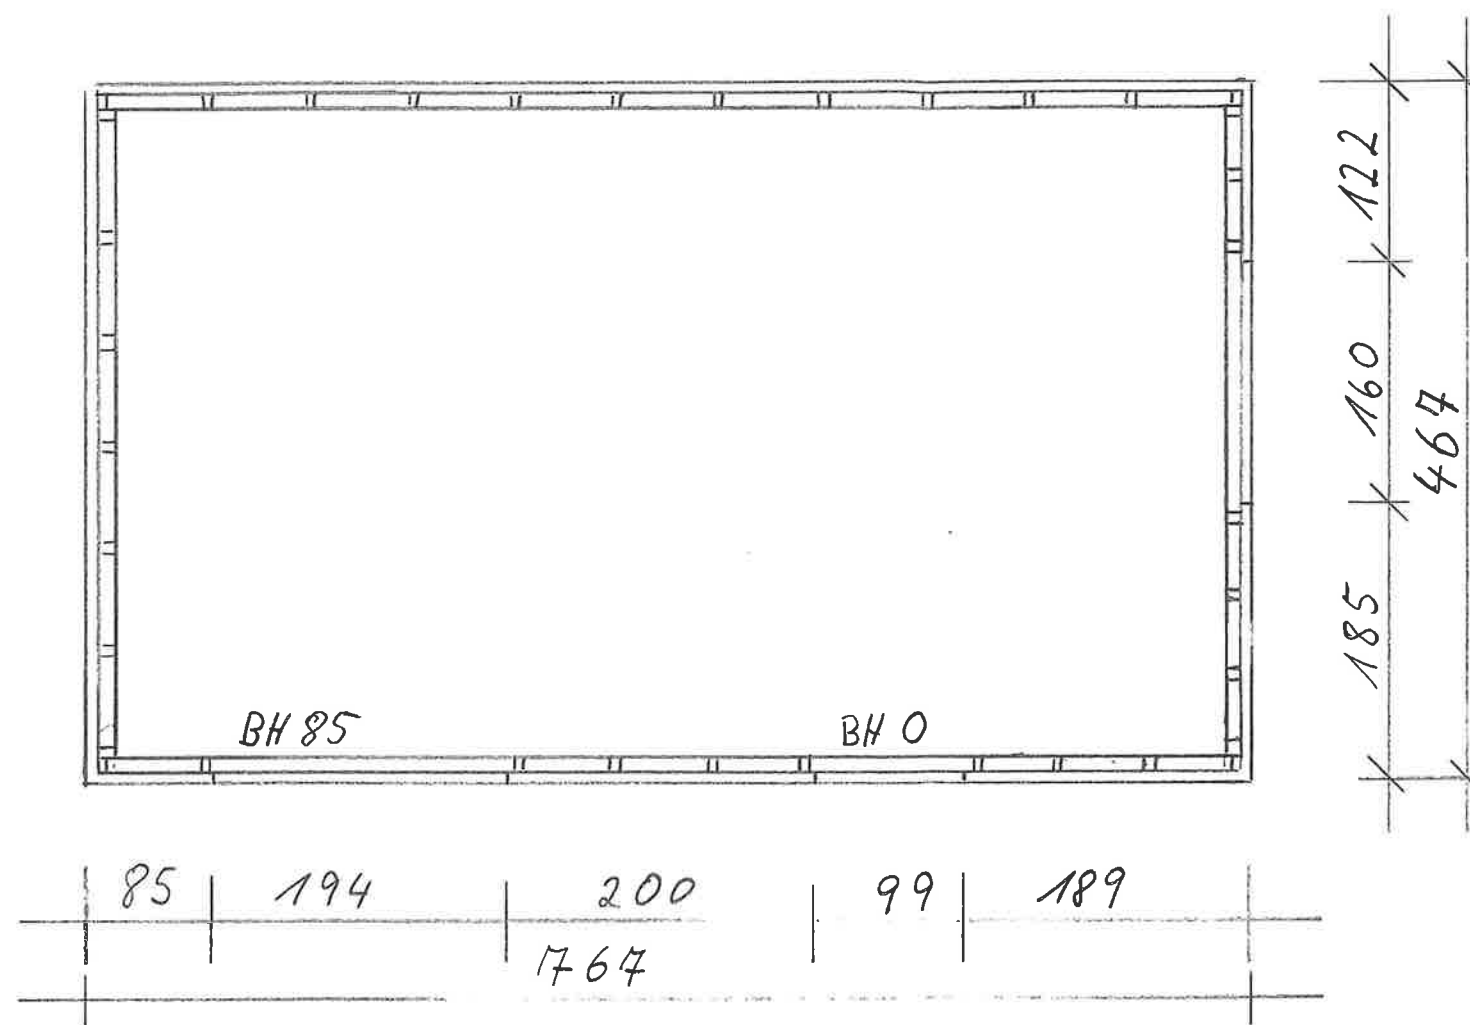

Bauherr: <i>Antje Krapp u. Stefan Pieper-Johanns</i>	
Bauvorhaben: <i>Gartenhaus</i>	
Inhalt: <i>Grundriss</i>	Maßstab: <i>1:50</i>
Plan datum: <i>06.12.2023</i>	
<i>Antje Krapp</i> Bauherr	
Zimmerer / Bautischlerei Zu den Leichen 10 26935 Stadland, Rodehorst Tel. 04732/1696, Fax 1799	