


Durchfahrt nur im Notfall, falls Ausfahrt "Am Markt" nicht möglich!

Änderungen	Datum	Name	Index

URHEBERRECHTE AN ALLEN UNTERLAGEN BLEIBEN DEM PLANVERFASSER. VERVIELFÄLTIGUNGEN UND KOPPIEN (AUCH TEILWEISE), SOWIE ZUGÄNGLICHMACHUNG ODER ÜBERLASSUNG AN DRITTE BEDÜRFTEN DER BESONDEREN GENEHMIGUNG.

ÜBERSICHT 11051_ARC_3_0_GR_10

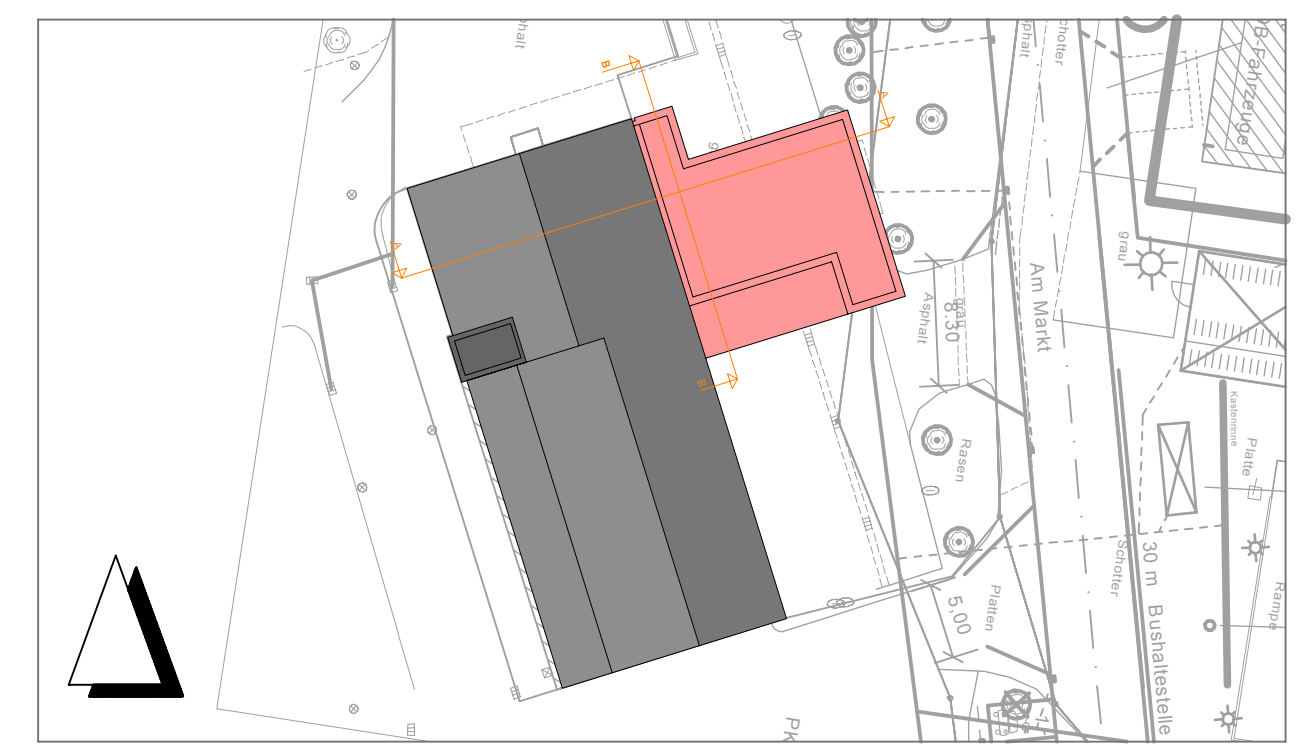

BAUVORHABEN
UMBAU UND ERWEITERUNG DES FEUERWEHRHAUSES AM MARKT 8
 26935 STADLAND
 BAUHERR / AUFTRAGGEBER

ENTWURFSVERFASSER
 Datum / Unterschrift

BAUHERR
 Datum / Unterschrift

GEMEINDE STADLAND
 FACHBEREICH II
 AM MARKT 1
 PLANINHAUT

GRUNDRISS ERDGESCHOSS
 MASSSTAB 1:100

PROJ.-NR.	PROJEKTLTG.	BEARBEITUNG	GEPRÜFT	ENTWURFSVERFASSER	BAUNULL: OKFF EG
11051	MW	MW		MW	

PLANBEZEICHNUNG / PROJEKTDATUM	DATUM	INDEX	INDEX-DATUM
11051_ARC_3_0_GR_10	01.03.19		

PLANVERFASSER

Thalen Consult GmbH
 INGENIEURE - ARCHITECTEN - STADTPLANER
 Sitz der Gesellschaft: Urwaldstr. 39 26340 Neuenburg Tel: 0 44 52 - 9 16 - 0 Fax: 0 44 52 - 9 16 - 1 01 E-Mail: info@thalen.de
 ARCHITEKTUR Bahnhofstr. 18 26340 Zetel Tel: 0 44 53 - 9 36 - 0 Fax: 0 44 53 - 40 30 E-Mail: zetel@thalen.de