



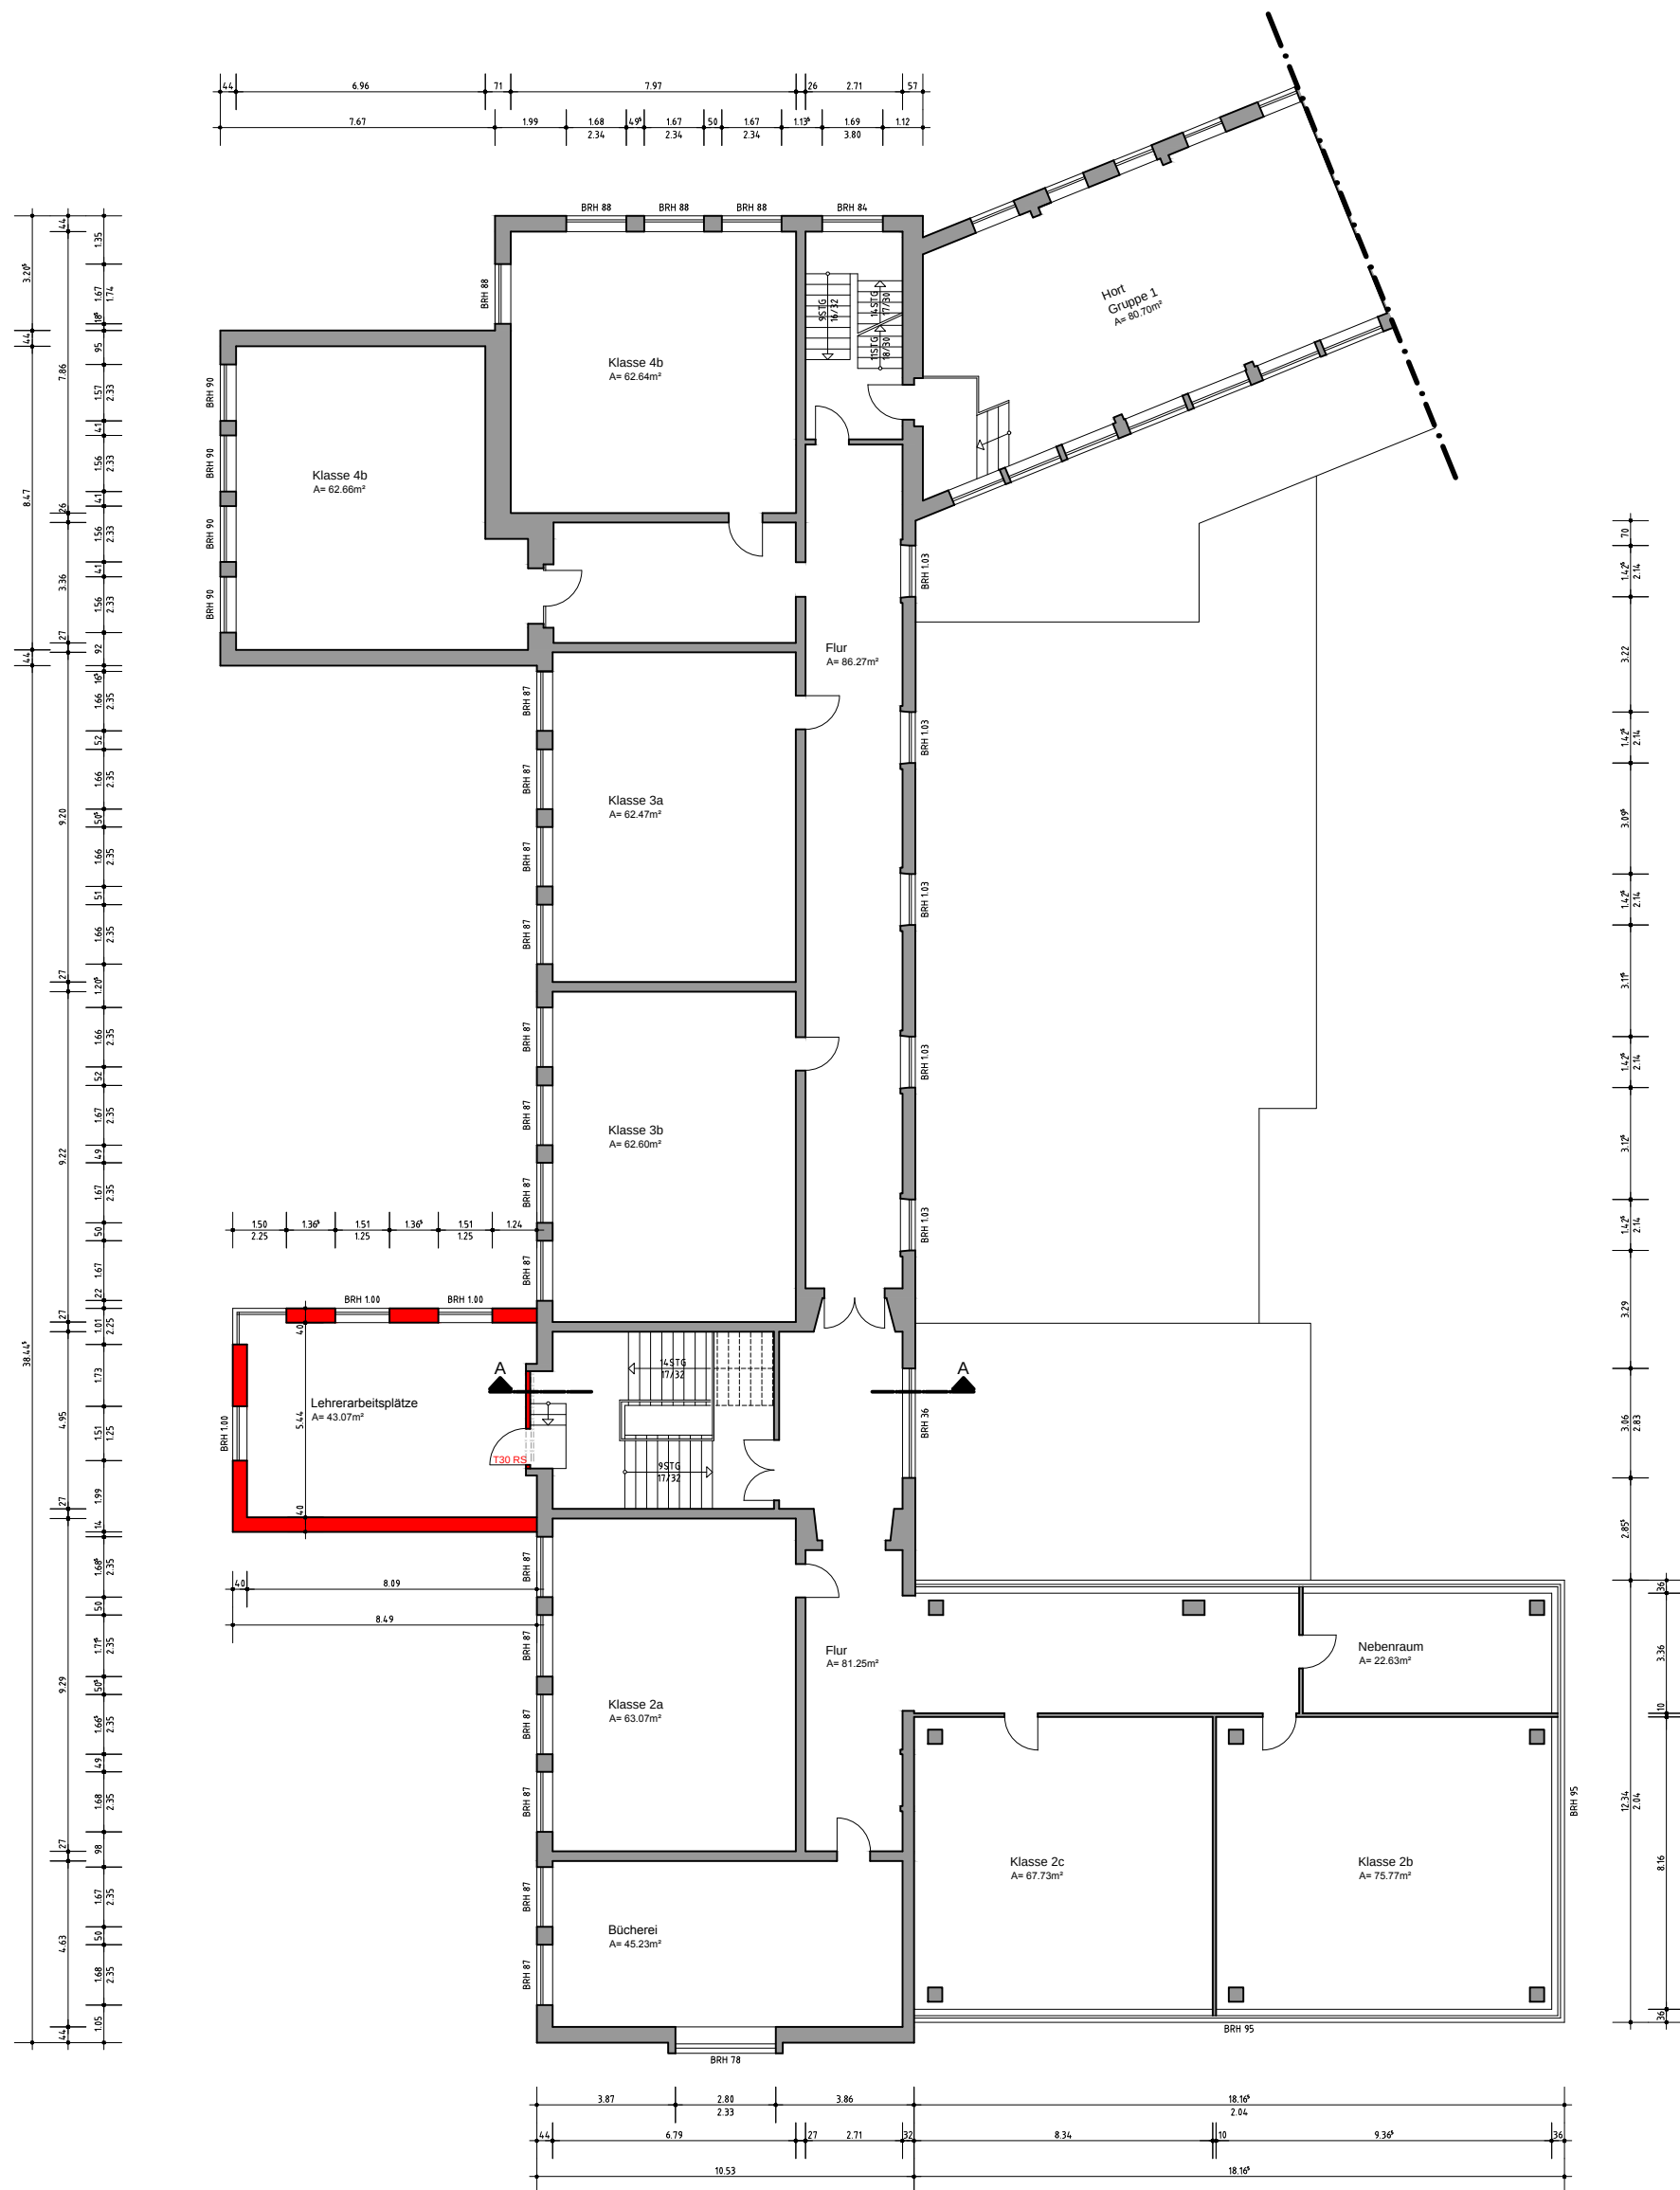

OBERGESCHOSS


GRUNDSCHULE RODENKIRCHEN GEM. STADLAND
VORENTWURF V2 OBERGESCHOSS M 1:200 21.12.2018

Lageplan

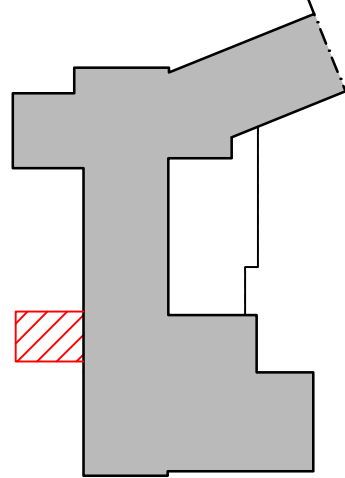


LEGENDE

- Bestand
- Abbruch
- Neubau

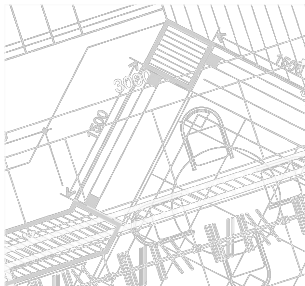

**BOLTE
SCHRAMM**
ARCHITEKTEN

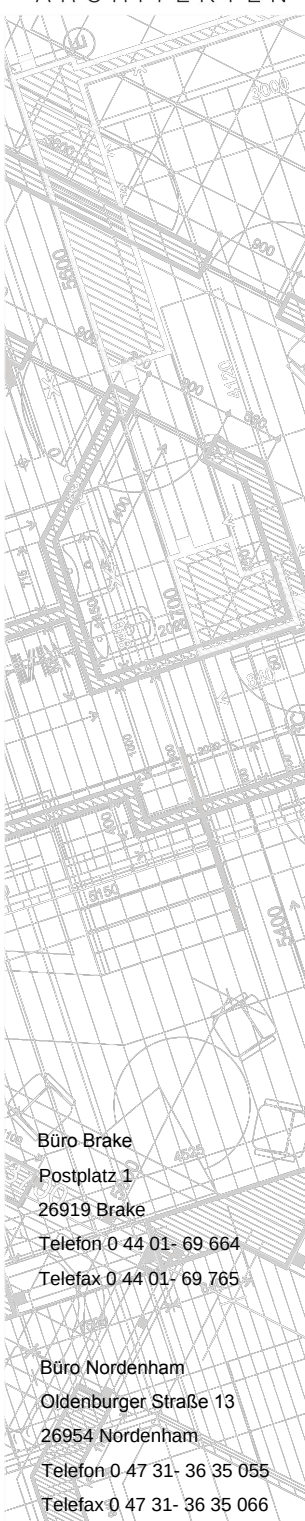

Büro Brake
Postplatz 1
26919 Brake
Telefon 0 44 01- 69 664
Telefax 0 44 01- 69 765

Büro Nordenham
Oldenburger Straße 13
26954 Nordenham
Telefon 0 47 31- 36 35 055
Telefax 0 47 31- 36 35 066

Homepage
www.bolte-schramm.de

E-Mail Adresse
buero@bolte-schramm.de