

# Windparkplanung Schweieraußendeich

Landkreis Wesermarsch

Gemeinde Stadland

Niedersachsen

## Legende

- Potenzialfläche - 700m/600m
- Gemeindegrenzen
- Flurgrenzen
- Flurstücksgrenzen
- Windenergieanlage**
- Standort
- Rotorfläche

## Anlagenplanung:


7x Vestas V-150, 6MW, 125m NH,  
200m GH

## Projektgesellschaft:


- JWE Bürgerwindpark  
Schweieraußendeich GmbH & Co. KG  
- Windpark Schweieraußendeich  
GmbH & Co. KG

Maßstab 1:15.000

UTM Zone 32 / ETRS 89

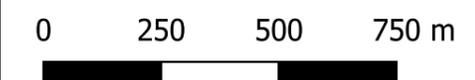

Stand: 11.04.2021  
Zeichner: KeSc

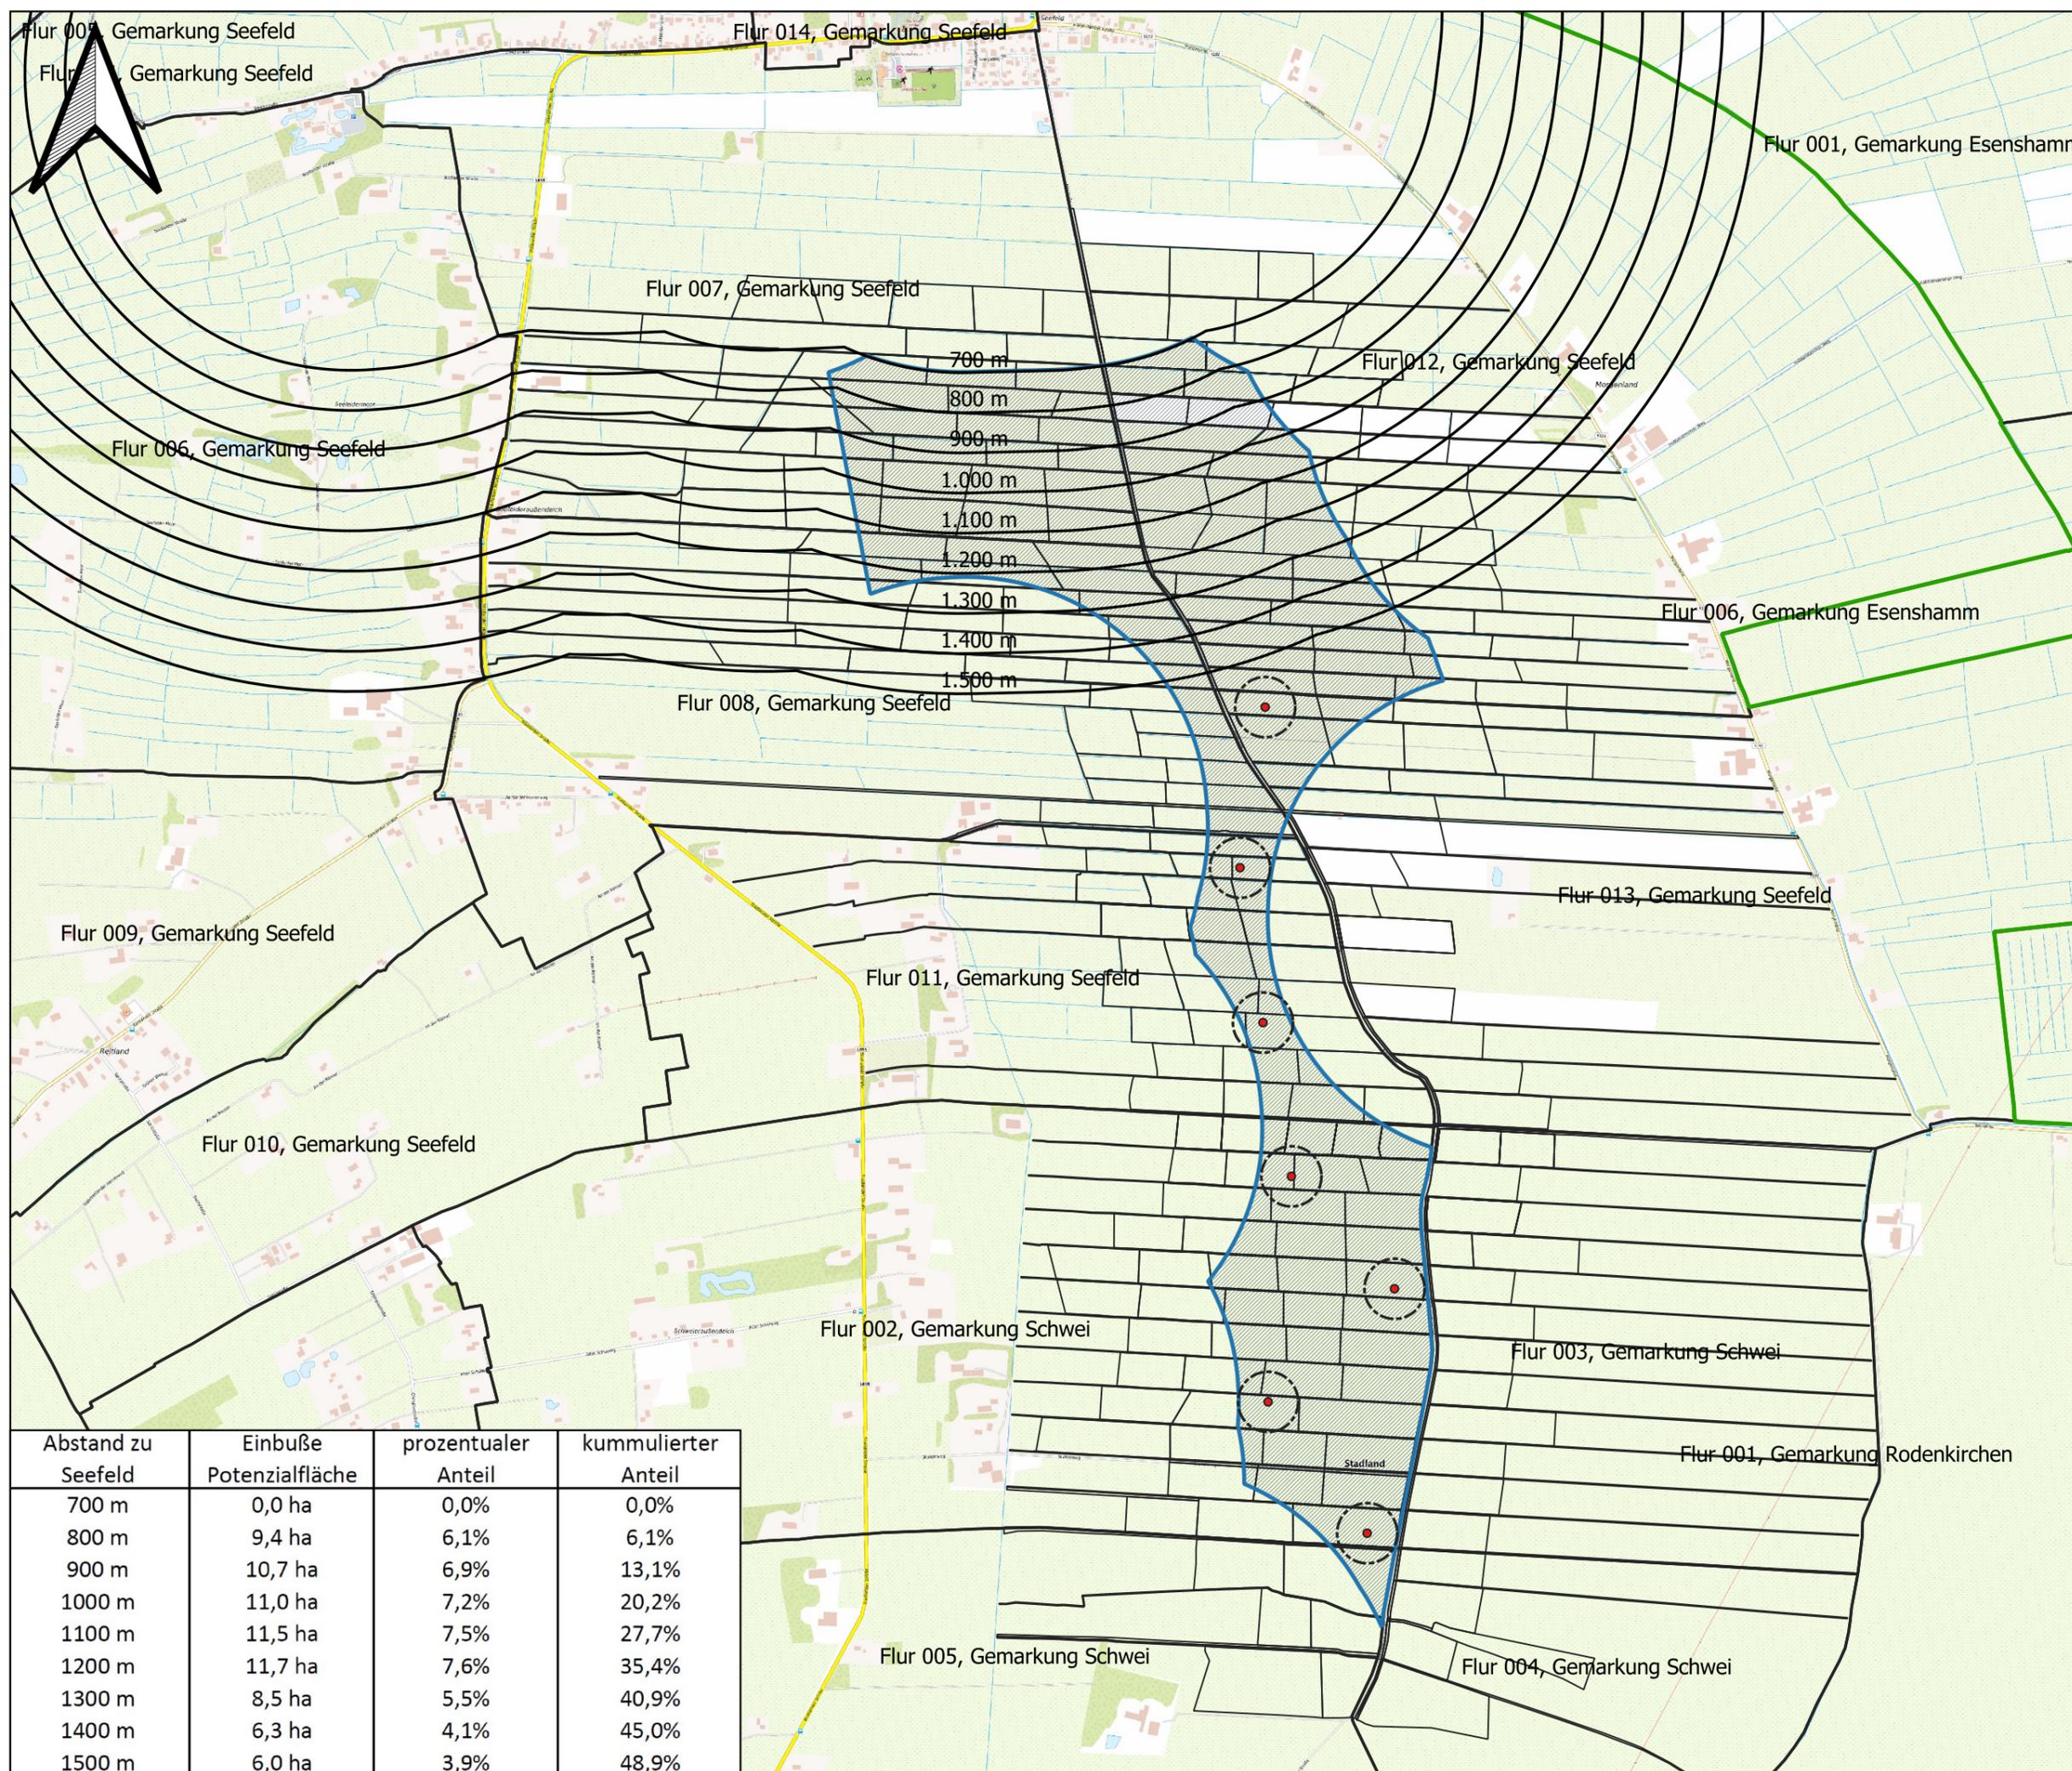

Abstand zu Seefeld	Einbuße Potenzialfläche	prozentualer Anteil	kumulierter Anteil
700 m	0,0 ha	0,0%	0,0%
800 m	9,4 ha	6,1%	6,1%
900 m	10,7 ha	6,9%	13,1%
1000 m	11,0 ha	7,2%	20,2%
1100 m	11,5 ha	7,5%	27,7%
1200 m	11,7 ha	7,6%	35,4%
1300 m	8,5 ha	5,5%	40,9%
1400 m	6,3 ha	4,1%	45,0%
1500 m	6,0 ha	3,9%	48,9%