


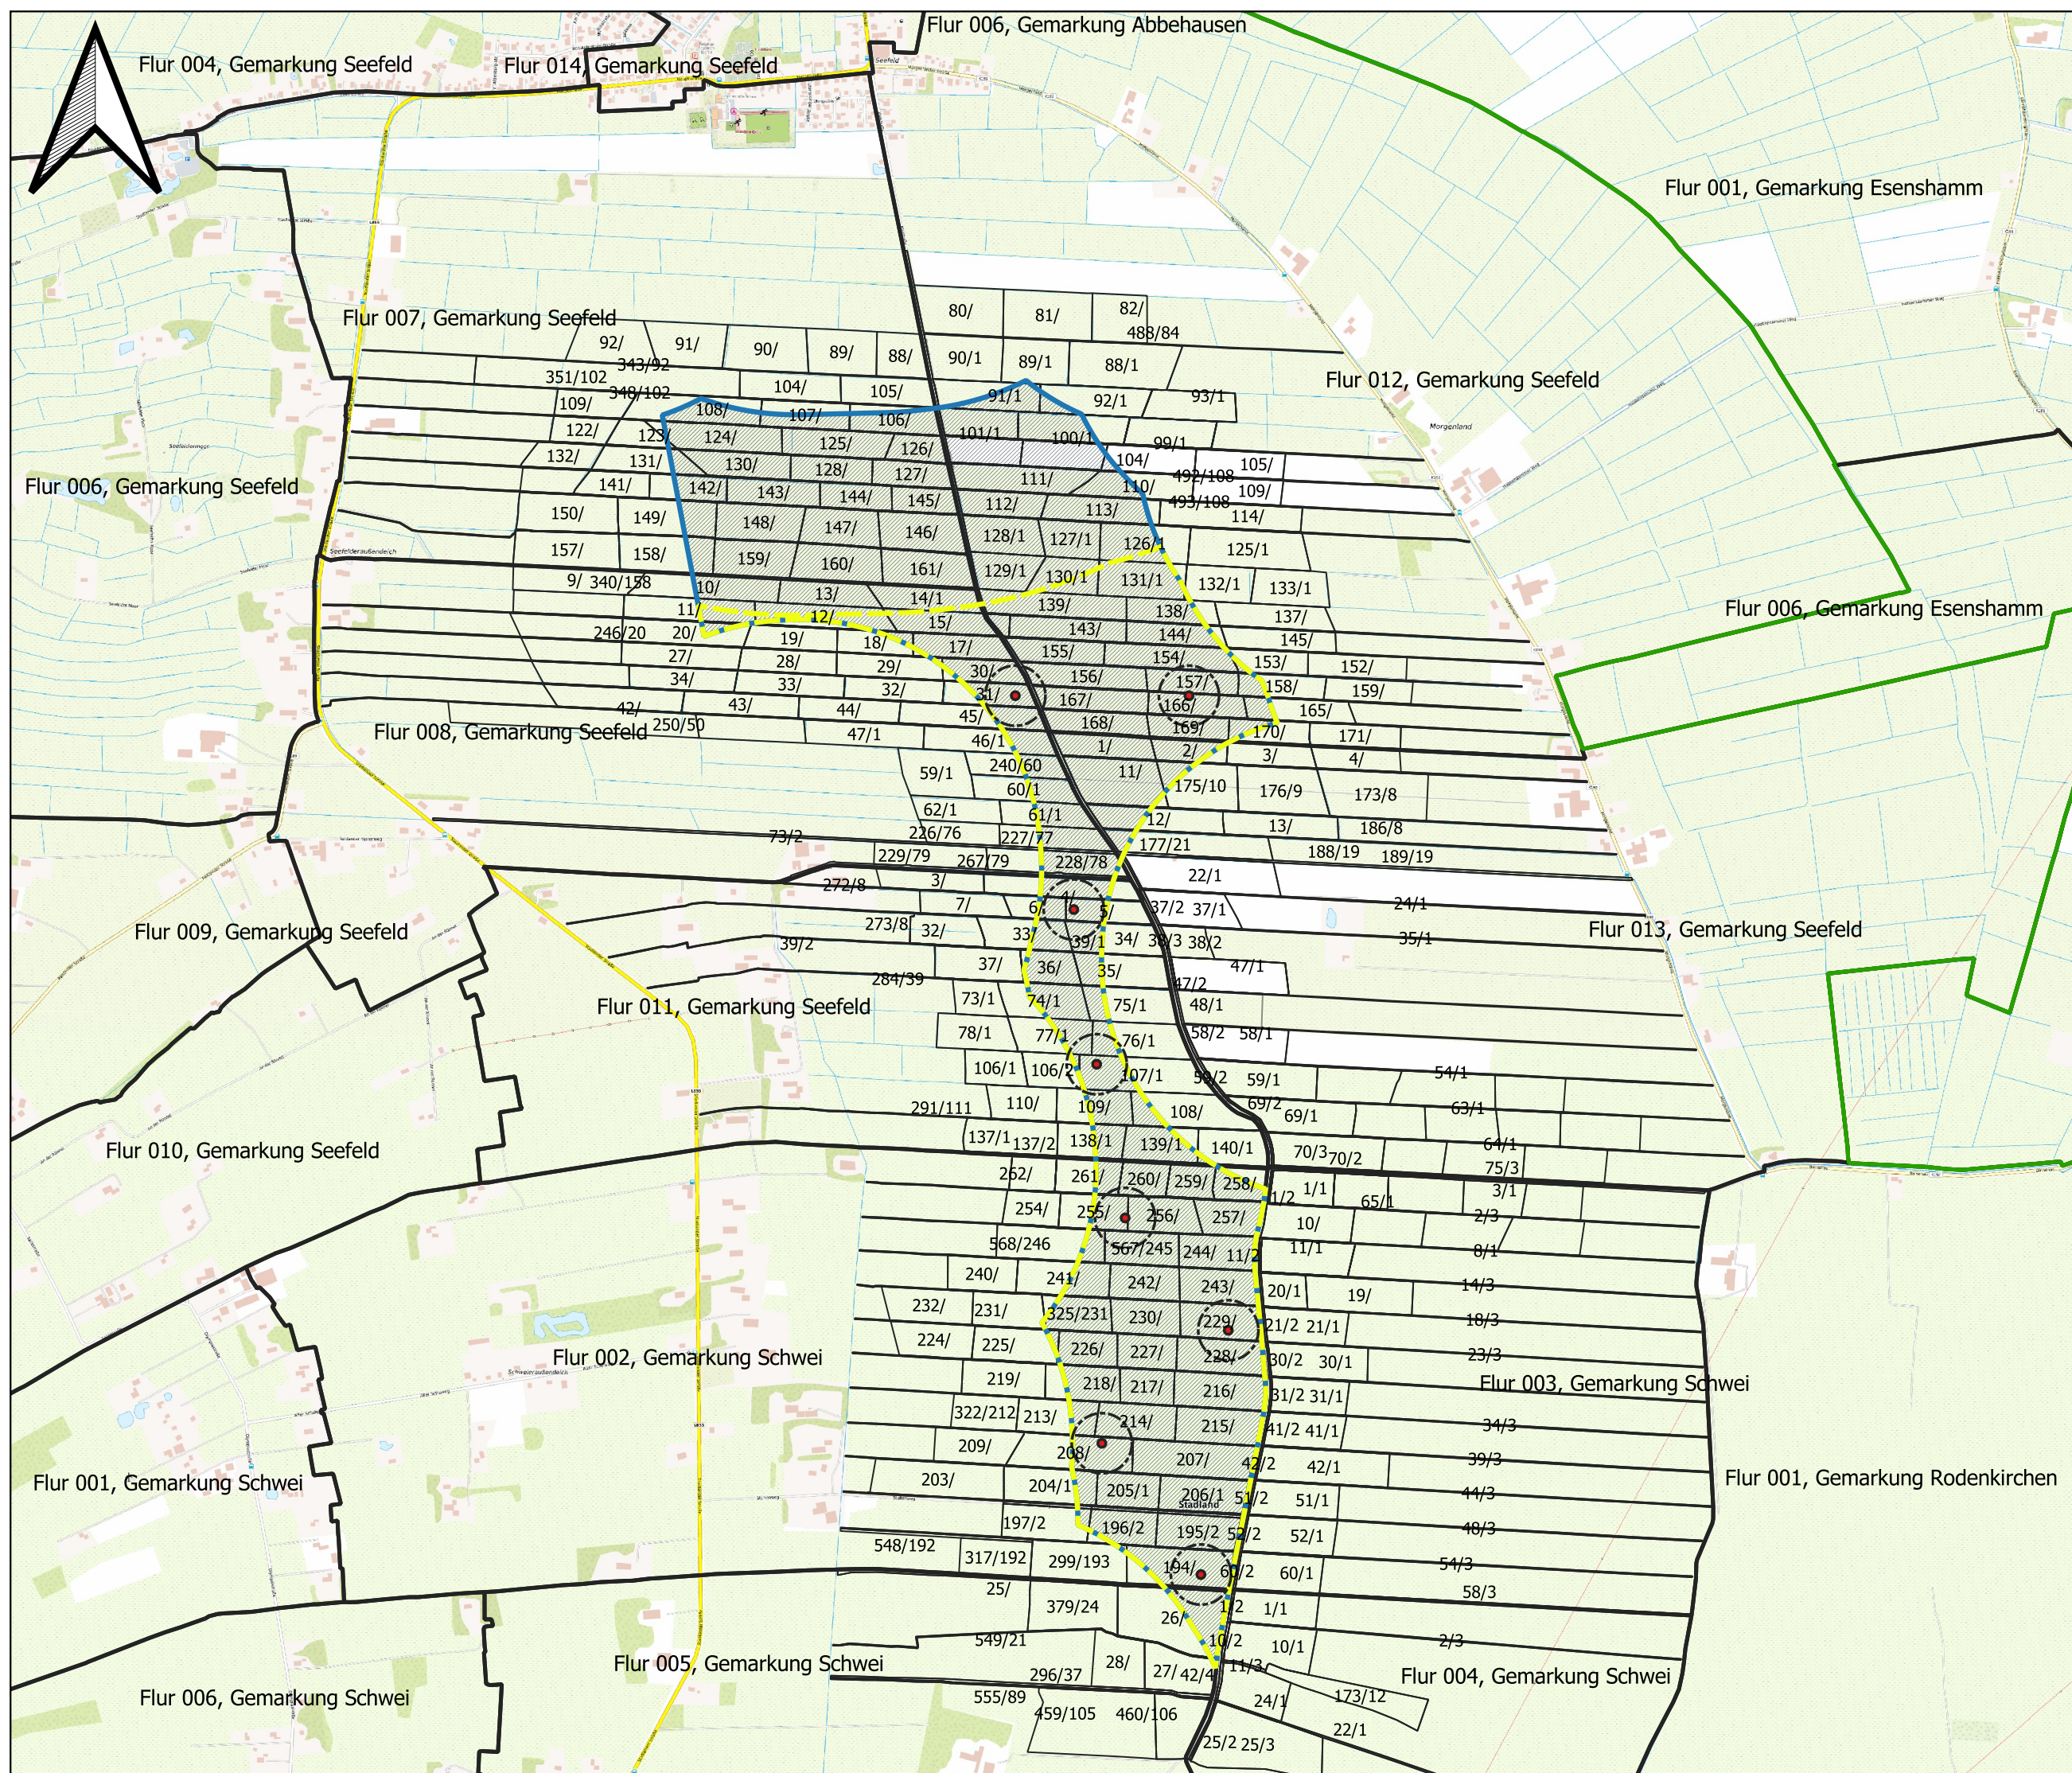

Windparkplanung Schweieraußendeich

Landkreis Wesermarsch
Gemeinde Stadland
Niedersachsen

- ## Legende
- Gemeindegrenzen
 - Flurgrenzen
 - Flurstücksgrenzen
 - Potenzialfläche - 1200 m Abstand zu Seefeld
 - Suchraum I - "Seefeld" Standortpotenzialstudie für Windenergie im Gebiet der Gemeinde Stadland 2021

Windenergieanlage
voraussichtlicher Standort
Rotorfläche

Anlagenplanung:
8x Vestas V-150, 6MW, 125m NH, 200m GH
Projektgesellschaften:
- JWE Bürgerwindpark
Schweieraußendeich GmbH & Co. KG
- Windpark Schweieraußendeich GmbH & Co. KG

Maßstab 1:15.000
UTM Zone 32 / ETRS 89
0 250 500 750 m