


▽ A-04

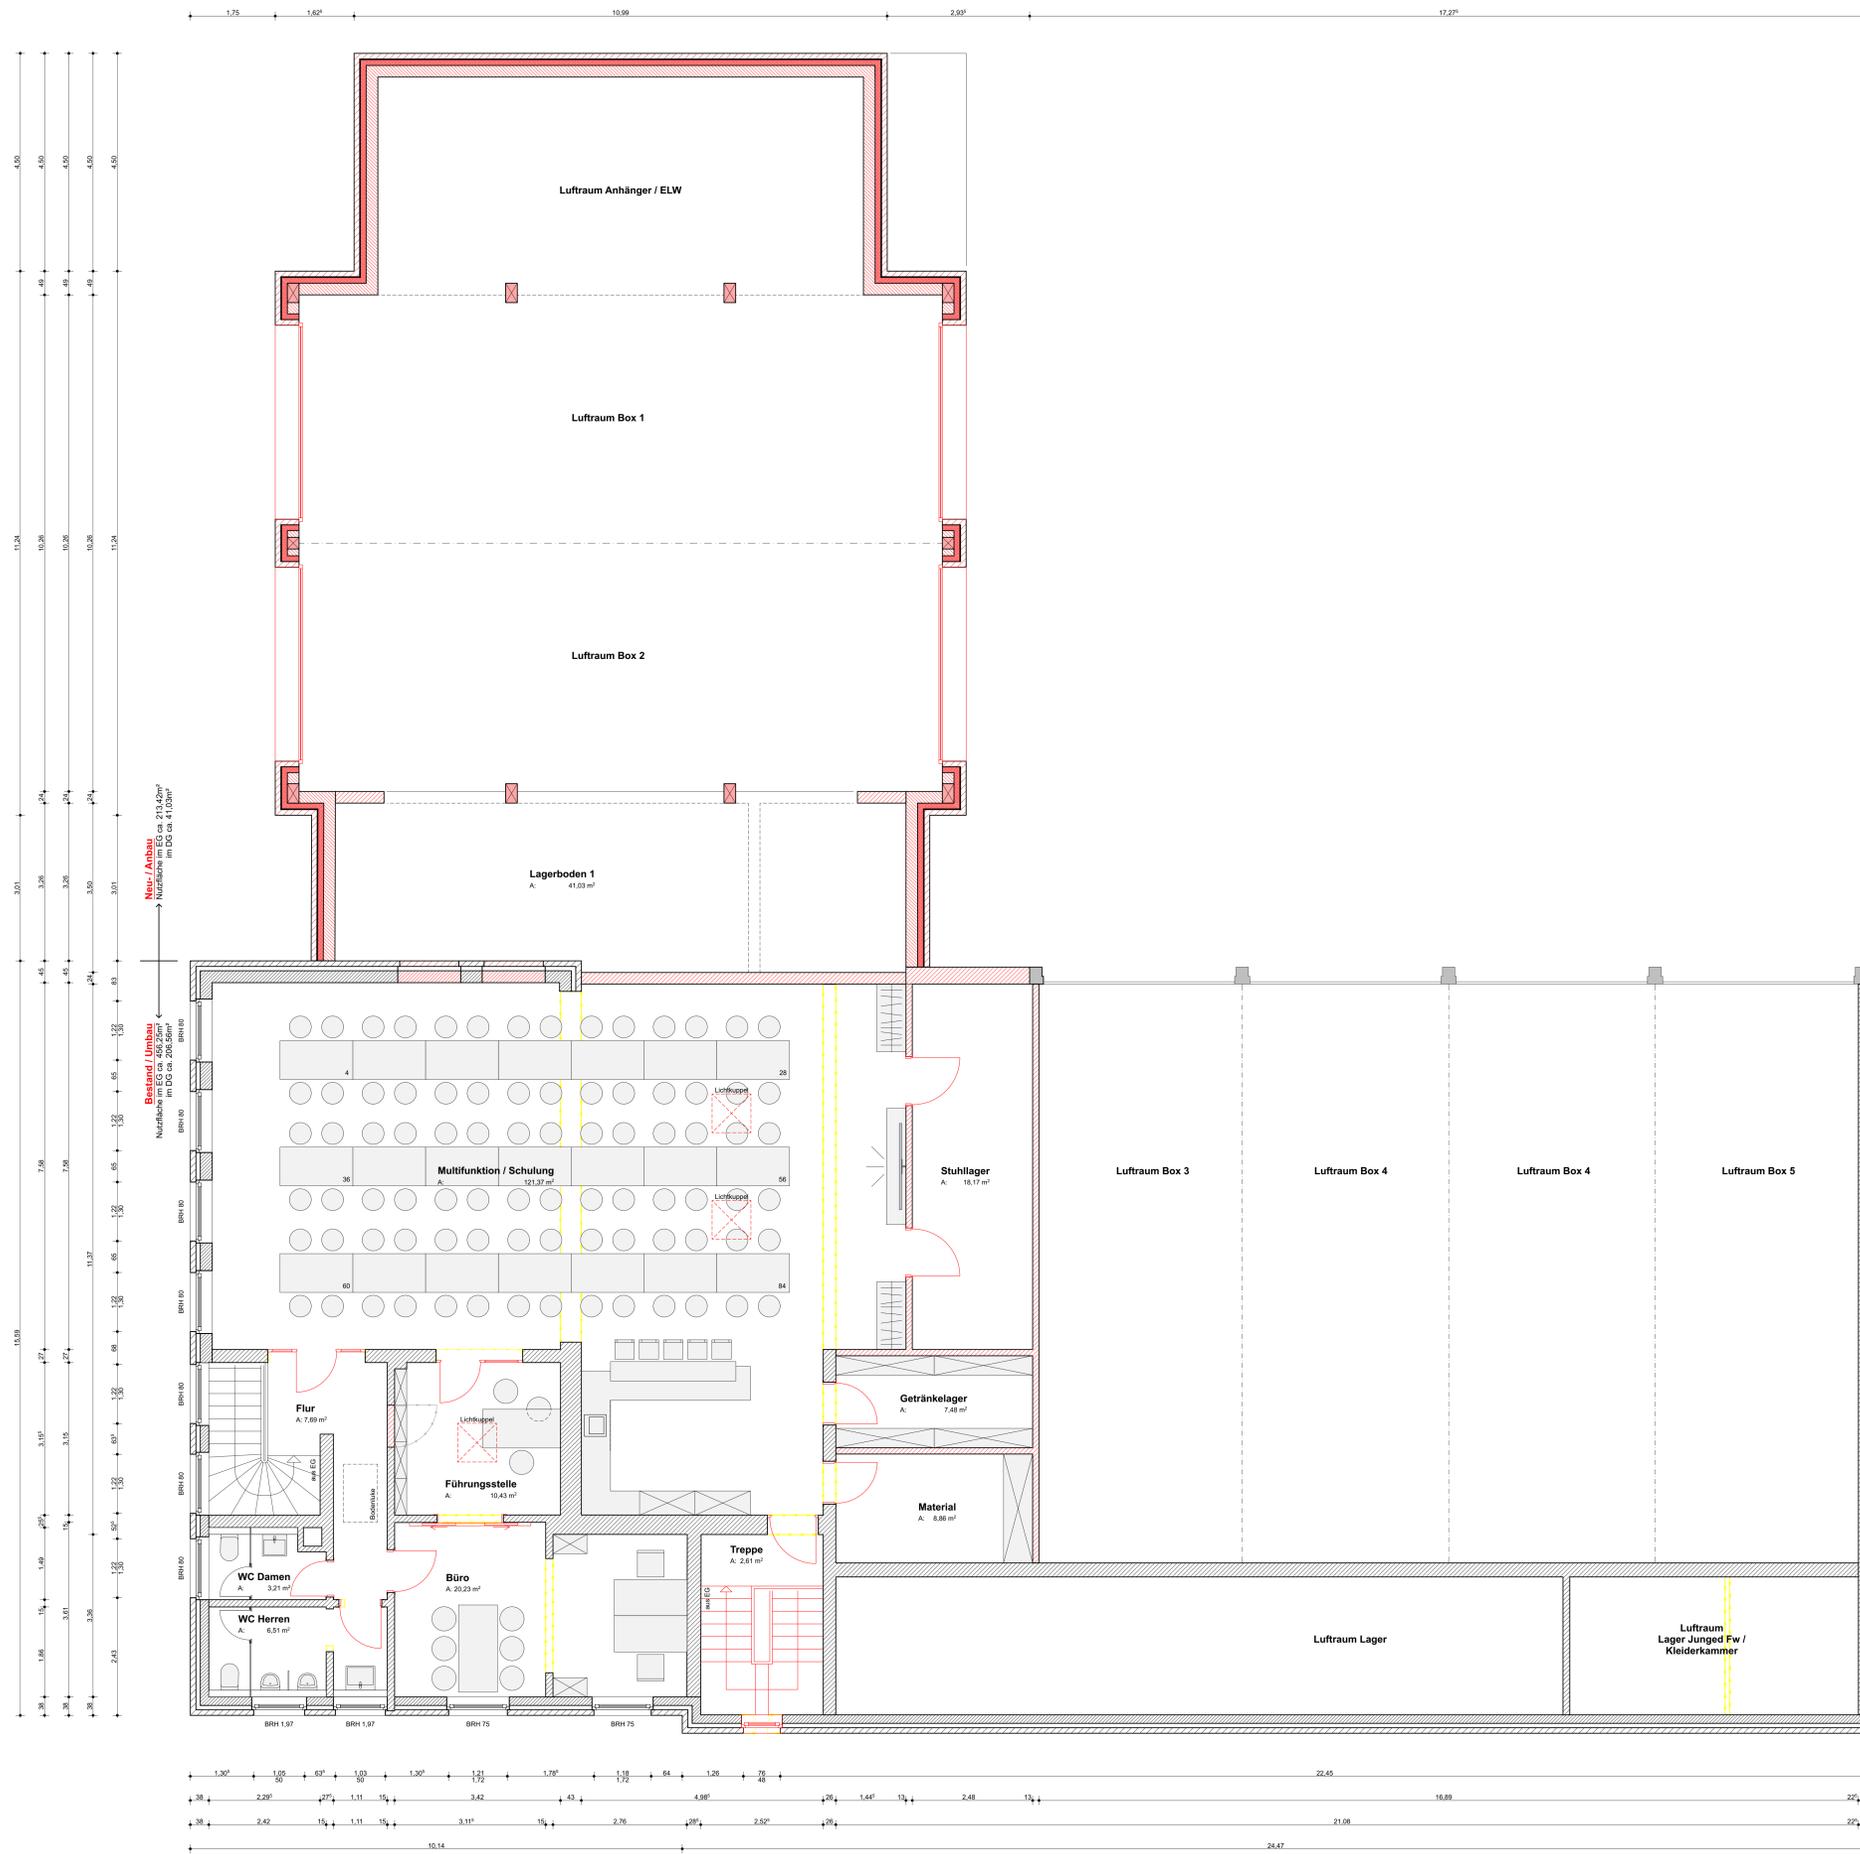

Grundriss Dachgeschoss

**Legende**

- Bestand
- Neu
- Abbau

N

Projekt	Am- und Umbau Feuerwehr Am Markt 8, 26935 Stadland
Projektnummer	191
Bauherr	Gemeine Stadland Am Markt 1, 26935 Stadland
Phase	Entwurf
Zeichnung	Grundriss Dachgeschoss
Zeichnungsart	AD4
Maßstab	1:50
Datum	17.03.2023
Änderung 1	Komplettbearbeitung - 22.03.23
Änderung 2	Komplettbearbeitung - 27.03.23
Änderung 3	Komplettbearbeitung - 14.04.23
Änderung 4	
Änderung 5	
Änderung 6	
Änderung 7	
Änderung 8	
Änderung 9	

**BOLTE SCHRAMM**  
ARCHITECTEN

Büro Bolte  
Gewerstraße 6  
26978 Bielefeld  
Telefon 04601 - 69864  
Telefax 04601 - 69765

Büro Nierström  
Schulstraße 35  
26954 Nordelbe  
Telefon 04731 - 3636056  
Telefax 04731 - 3636066

Homepage  
www.bolteschramm.de  
E-Mail: info@bolteschramm.de  
bolte@bolteschramm.de