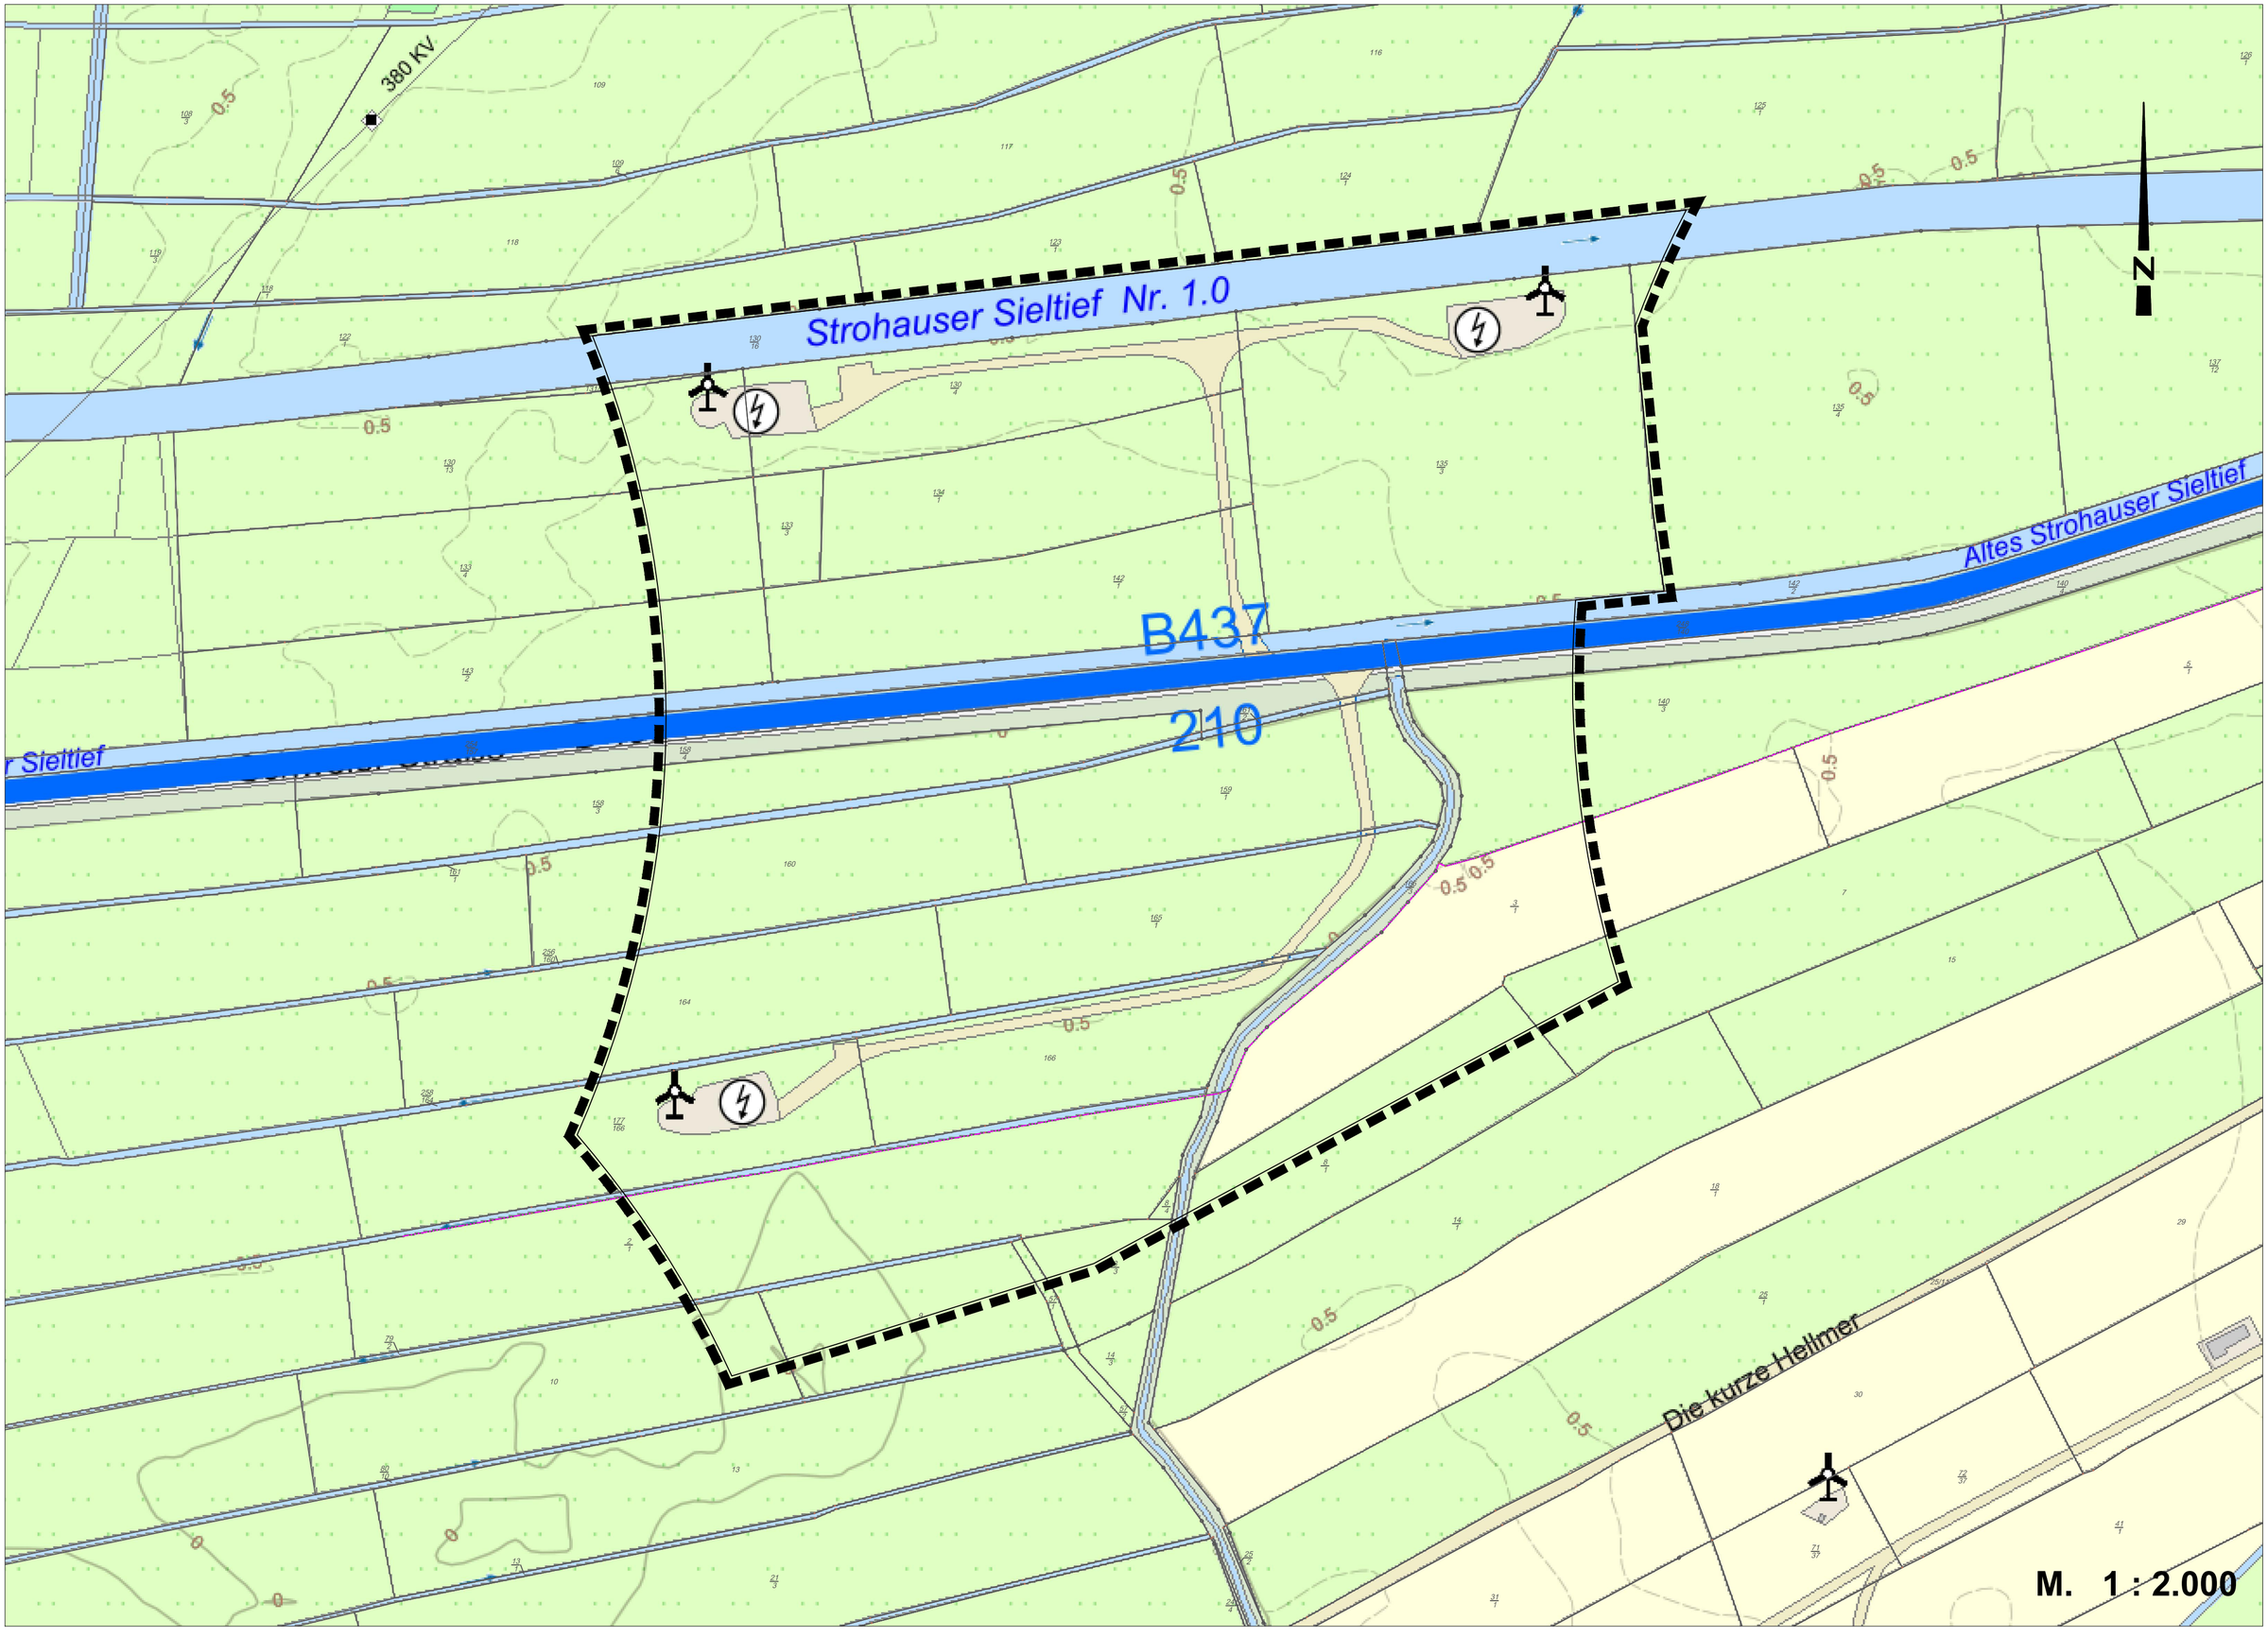
380 KV
Strohauser Sieltief Nr. 1.0
B437
210
Altes Strohauser Sieltief
Die kurze Hellmer
N
M. 1 : 2.000