

Sehr geehrter Herr Bürgermeister, Parteivorsitzende und Ratsmitglieder

Vielleicht haben sie schon davon gehört, das wir von der Dorfgemeinschaft Reitland eine große Remise , in dem die Jugendfeuerwehr und der BV Reitland ihre Umkleideräume/Lagerraum und Toiletten für öffentliche Veranstaltungen auf dem Sportplatz in Reitland bauen. (Zeichnung liegt bei)

Da wir schon dieses Projekt schon seit sehr langer Zeit planen und jede Möglichkeit Fördergelder zu beantragen gescheitert ist, (Öffentliche Ausschreibung vorgeschrieben bei der Verwendung von Fördergelder) wird dieses Bauprojekt dann einfach zu teuer. (ca. 130000 Euro)

Wir haben uns entschieden die Remise in 100% Eigenleistung zu errichten. Die Feuerwehr hat 5000 Euro der Boßelverein hat weitere 5000 Euro gespendet. 5000 Euro bekommen wir von der LZO .

Das sind 15000 Euro die wir schon gesammelt haben. Wir finden diese Summe beträchtlich und sind erstaunt und Stolz über die hohe Spendenbereitschaft, um unser Projekt zu verwirklichen.

Bilder von der Baustelle, vom aktuellen Stand, können natürlich nachgereicht werden

Dies ist natürlich alles in Eigenleistung erledigt worden. Alle Helfer arbeiten unentgeltlich, was nicht unbedingt selbstverständlich ist.

Folgende Rechnungen sind von uns schon bezahlt worden:

- NTB-Beton=3112 Euro
- Diekmann =1012 Euro
- Louis Müller=1089 Euro
- Diekmann=312 Euro
- Louis Müller=1544 Euro
- Diekmann=86 Euro
- Rova Beton 3945 Euro
- Diekmann=195 Euro
- Diekmann 5000 Euro

Das sind bis jetzt 16295 Euro.

Ein Angebot von Firma Diekmann von knapp 13000 Euro liegt vor. In dem Angebot ist alles vorhanden damit wir die Remise von außen komplett fertigbekommen.


Alle Rechnungen sowie Angebote können als Kopie (wenn nötig) nachgereicht werden.

Da die Remise in den Besitz der Gemeinde Stadland übergeht und für die Gemeinde kostenlos und fachgerecht fertig gestellt und übergeben wird, würden wir gerne einen Antrag auf Unterstützung in Höhe von 5000 Euro stellen.

Weiterhin bemühen wir uns natürlich für weitere Spenden um es natürlich auch von innen einzurichten.(Elektrik und WC)

Wir würden uns über eine positive Nachricht sehr freuen
und verbleiben mit freundlichen Grüßen

Die Dorfgemeinschaft Reitland/Feuerwehr und der BV Reitland

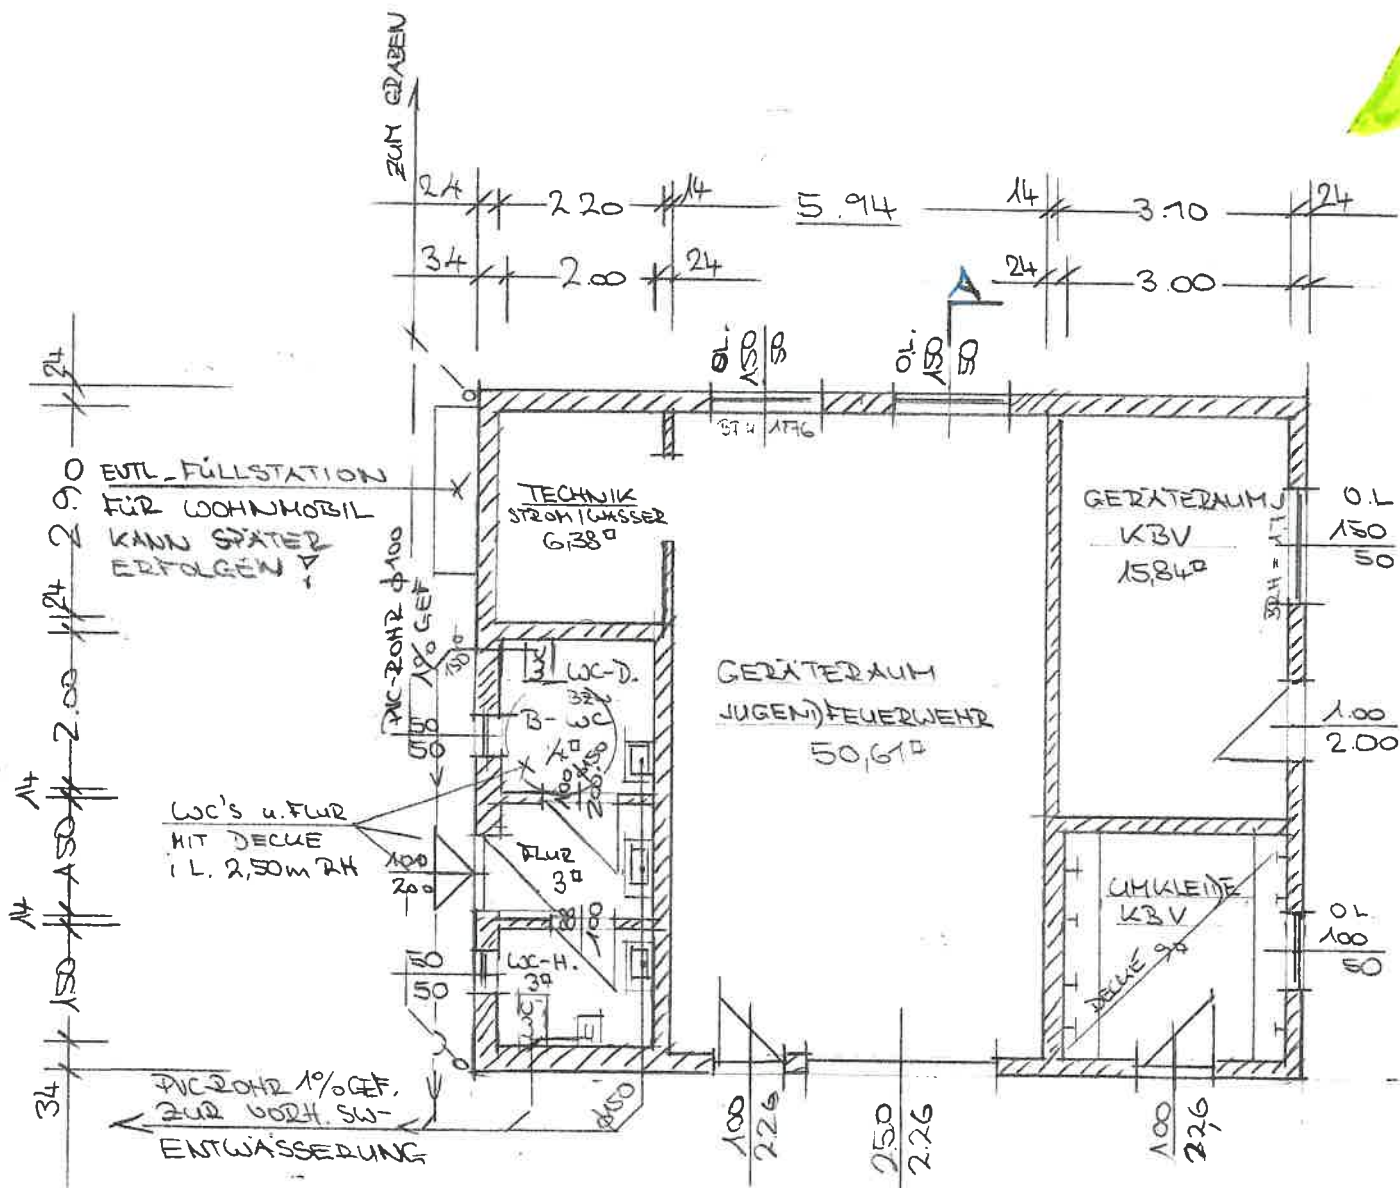




Bauaufsichtlich
geprüft und genehmigt

Brake 30. AUG. 2022

Landkreis Wesermarsch
Der Landrat - Bauaufsichtsbehörde
i.A.

NORD - WEST ANSICHT

KONSTRUKTION NACH STATIK

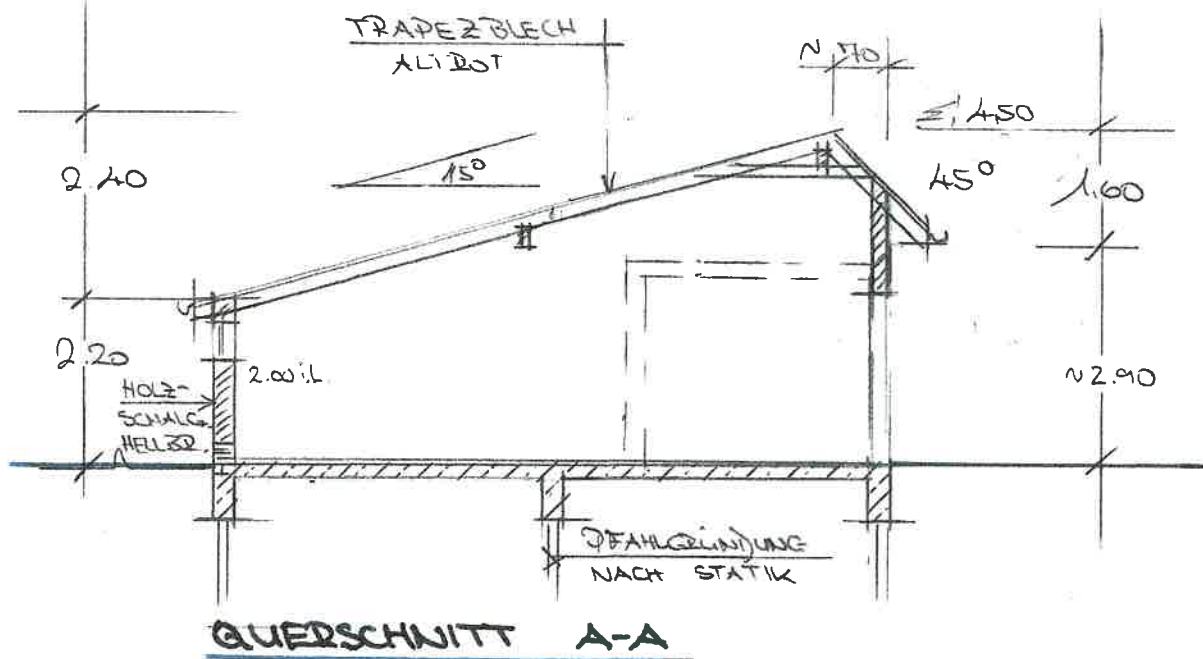

QUERSCHNITT A-A

NEUBAU EINER NEBENANLAGE
IN STADLAN - ZEITLAN, ZEITLANDER STR. 18 A

GRUNDRISS, SCHNITT u. ANSICHTEN 1:10

BAUHER: FREIWE. FEUERWEHR u. BOSSELWEIER
IN VERTR. RALF THIENKEN, SACKSTR. 2
26937 STADLAN T. 0175-4601106

PLANER: ZEICHENBÜRO E/A
SACKSTR. 3
26937 STADLAN

STADLAN, 14 JUNI 2022