


Gemeinde Stadland

Siedlungsentwicklungskonzept Ortschaft Reitland "Nordwestlich der Reitlander Straße"

08.01.2020

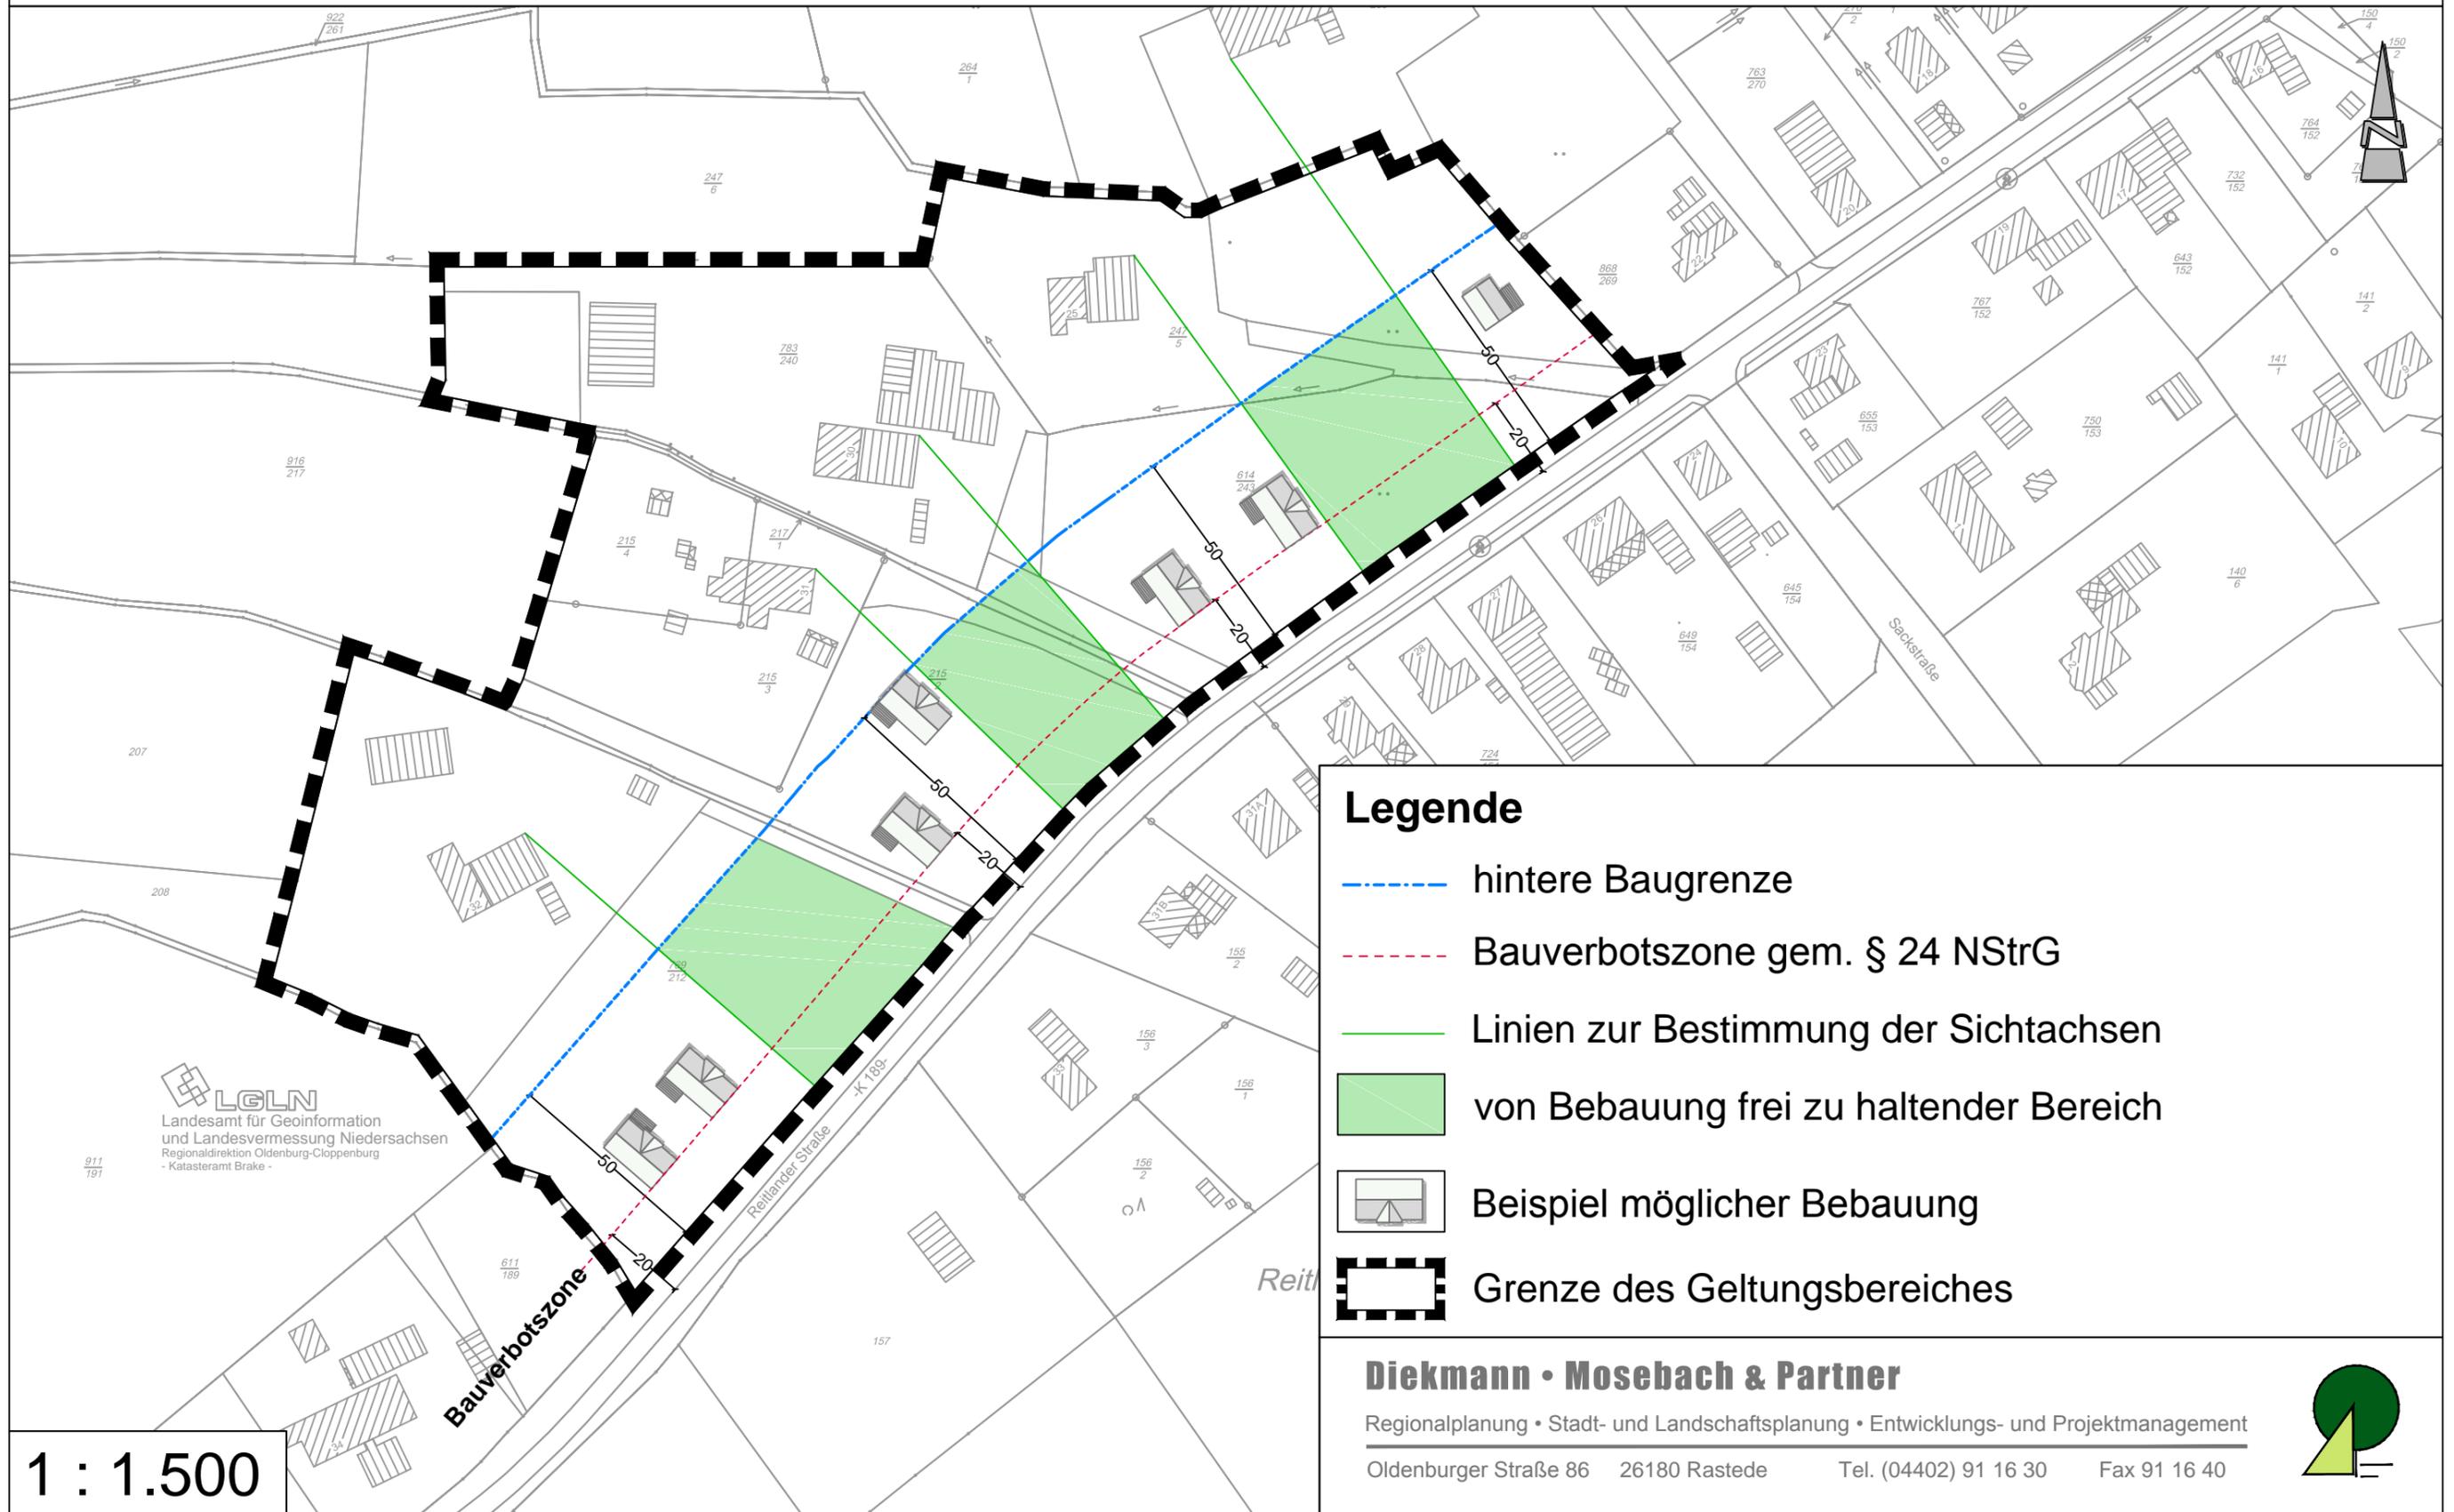

Legende

- hintere Baugrenze
- - - Bauverbotszone gem. § 24 NStrG
- Linien zur Bestimmung der Sichtachsen
- von Bebauung frei zu haltender Bereich
- ☏ Beispiel möglicher Bebauung
- ▬ Grenze des Geltungsbereiches

Diekmann • Mosebach & Partner
Regionalplanung • Stadt- und Landschaftsplanung • Entwicklungs- und Projektmanagement
Oldenburger Straße 86 26180 Rastede Tel. (04402) 91 16 30 Fax 91 16 40



1 : 1.500

LGLN
Landesamt für Geoinformation
und Landesvermessung Niedersachsen
Regionaldirektion Oldenburg-Cloppenburg
- Katasteramt Brake -