


Gemeinde Stadland

Siedlungsentwicklungskonzept Ortschaft Reitland "Nordwestlich der Reitlander Straße"

10.03.2020

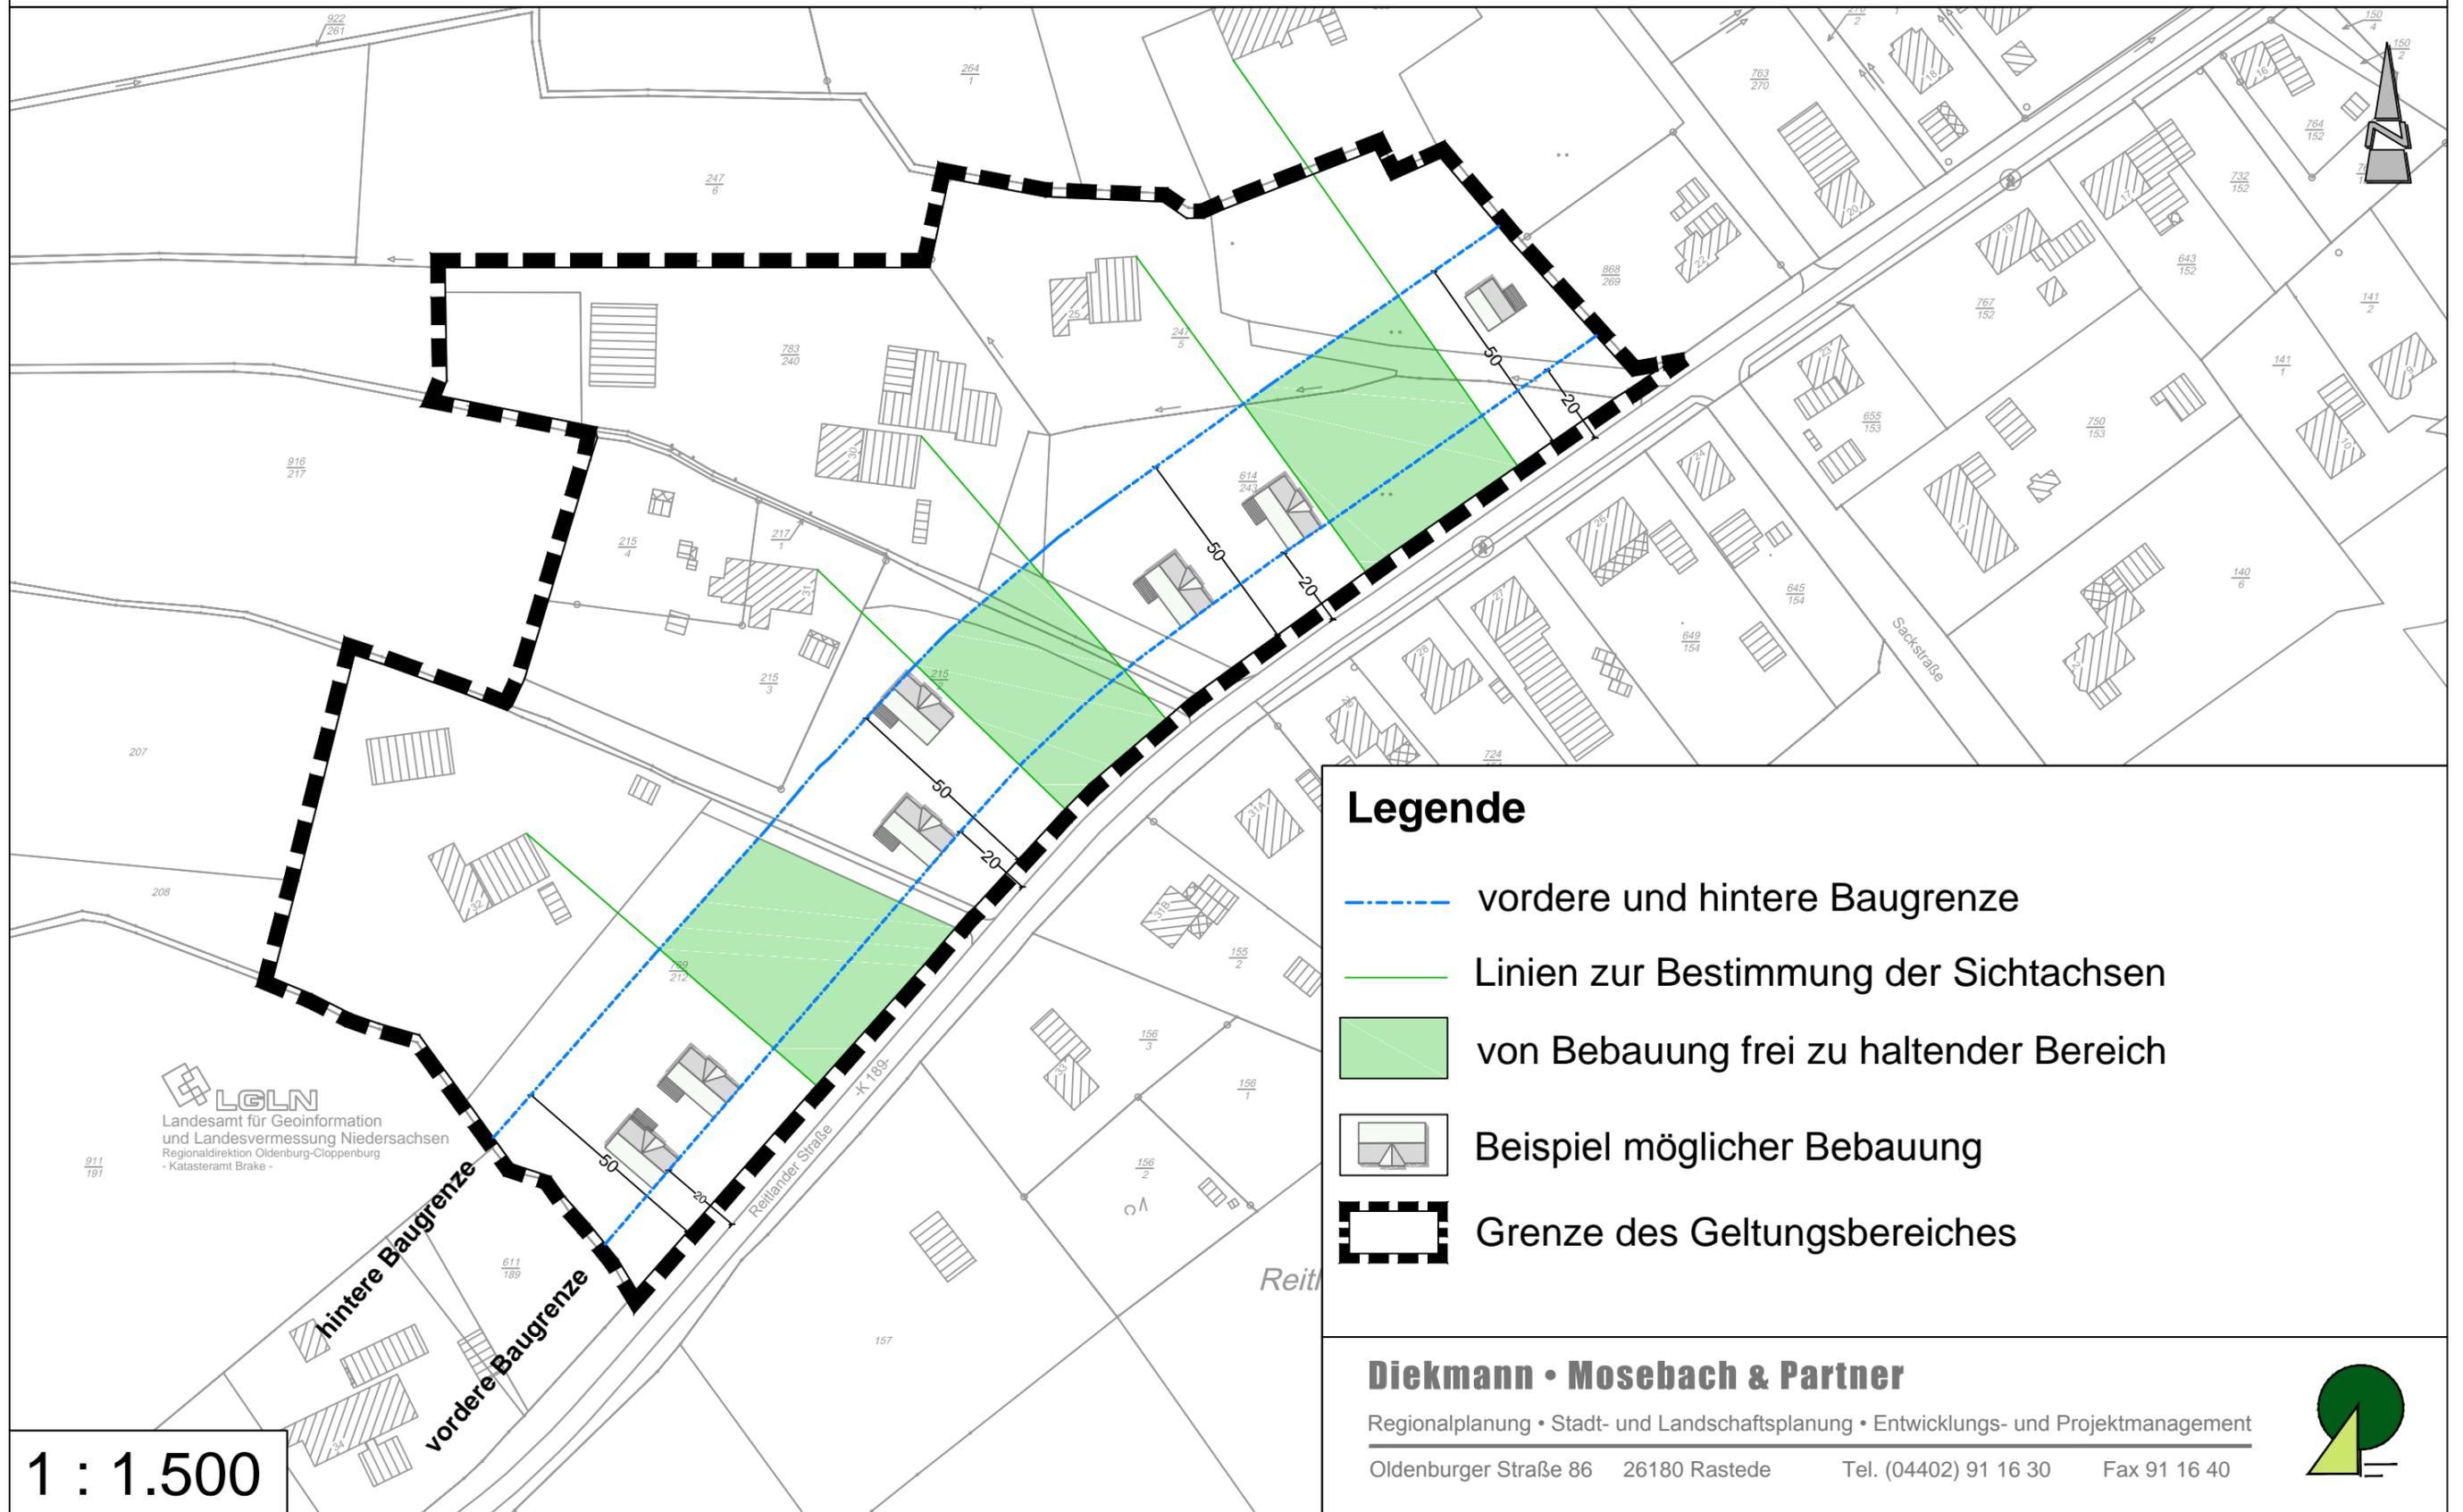

Legende

- vordere und hintere Baugrenze
- Linien zur Bestimmung der Sichtachsen
- von Bebauung frei zu haltender Bereich
- Beispiel möglicher Bebauung
- Grenze des Geltungsbereiches

Diekmann • Mosebach & Partner
Regionalplanung • Stadt- und Landschaftsplanung • Entwicklungs- und Projektmanagement
Oldenburger Straße 86 26180 Rastede Tel. (04402) 91 16 30 Fax 91 16 40



1 : 1.500

LGLN
Landesamt für Geoinformation
und Landesvermessung Niedersachsen
Regionaldirektion Oldenburg-Cloppenburg
- Katasteramt Brake -