



Verkehrsuntersuchung

**Knotenpunktgestaltung an den AS der A 20
unter Berücksichtigung geplanter Gewerbegebiete
im LK Wesermarsch**

- Zwischenbericht -

Anlage 1: Knotenpunkt/Anschlussstelle B212/Wesertunnel

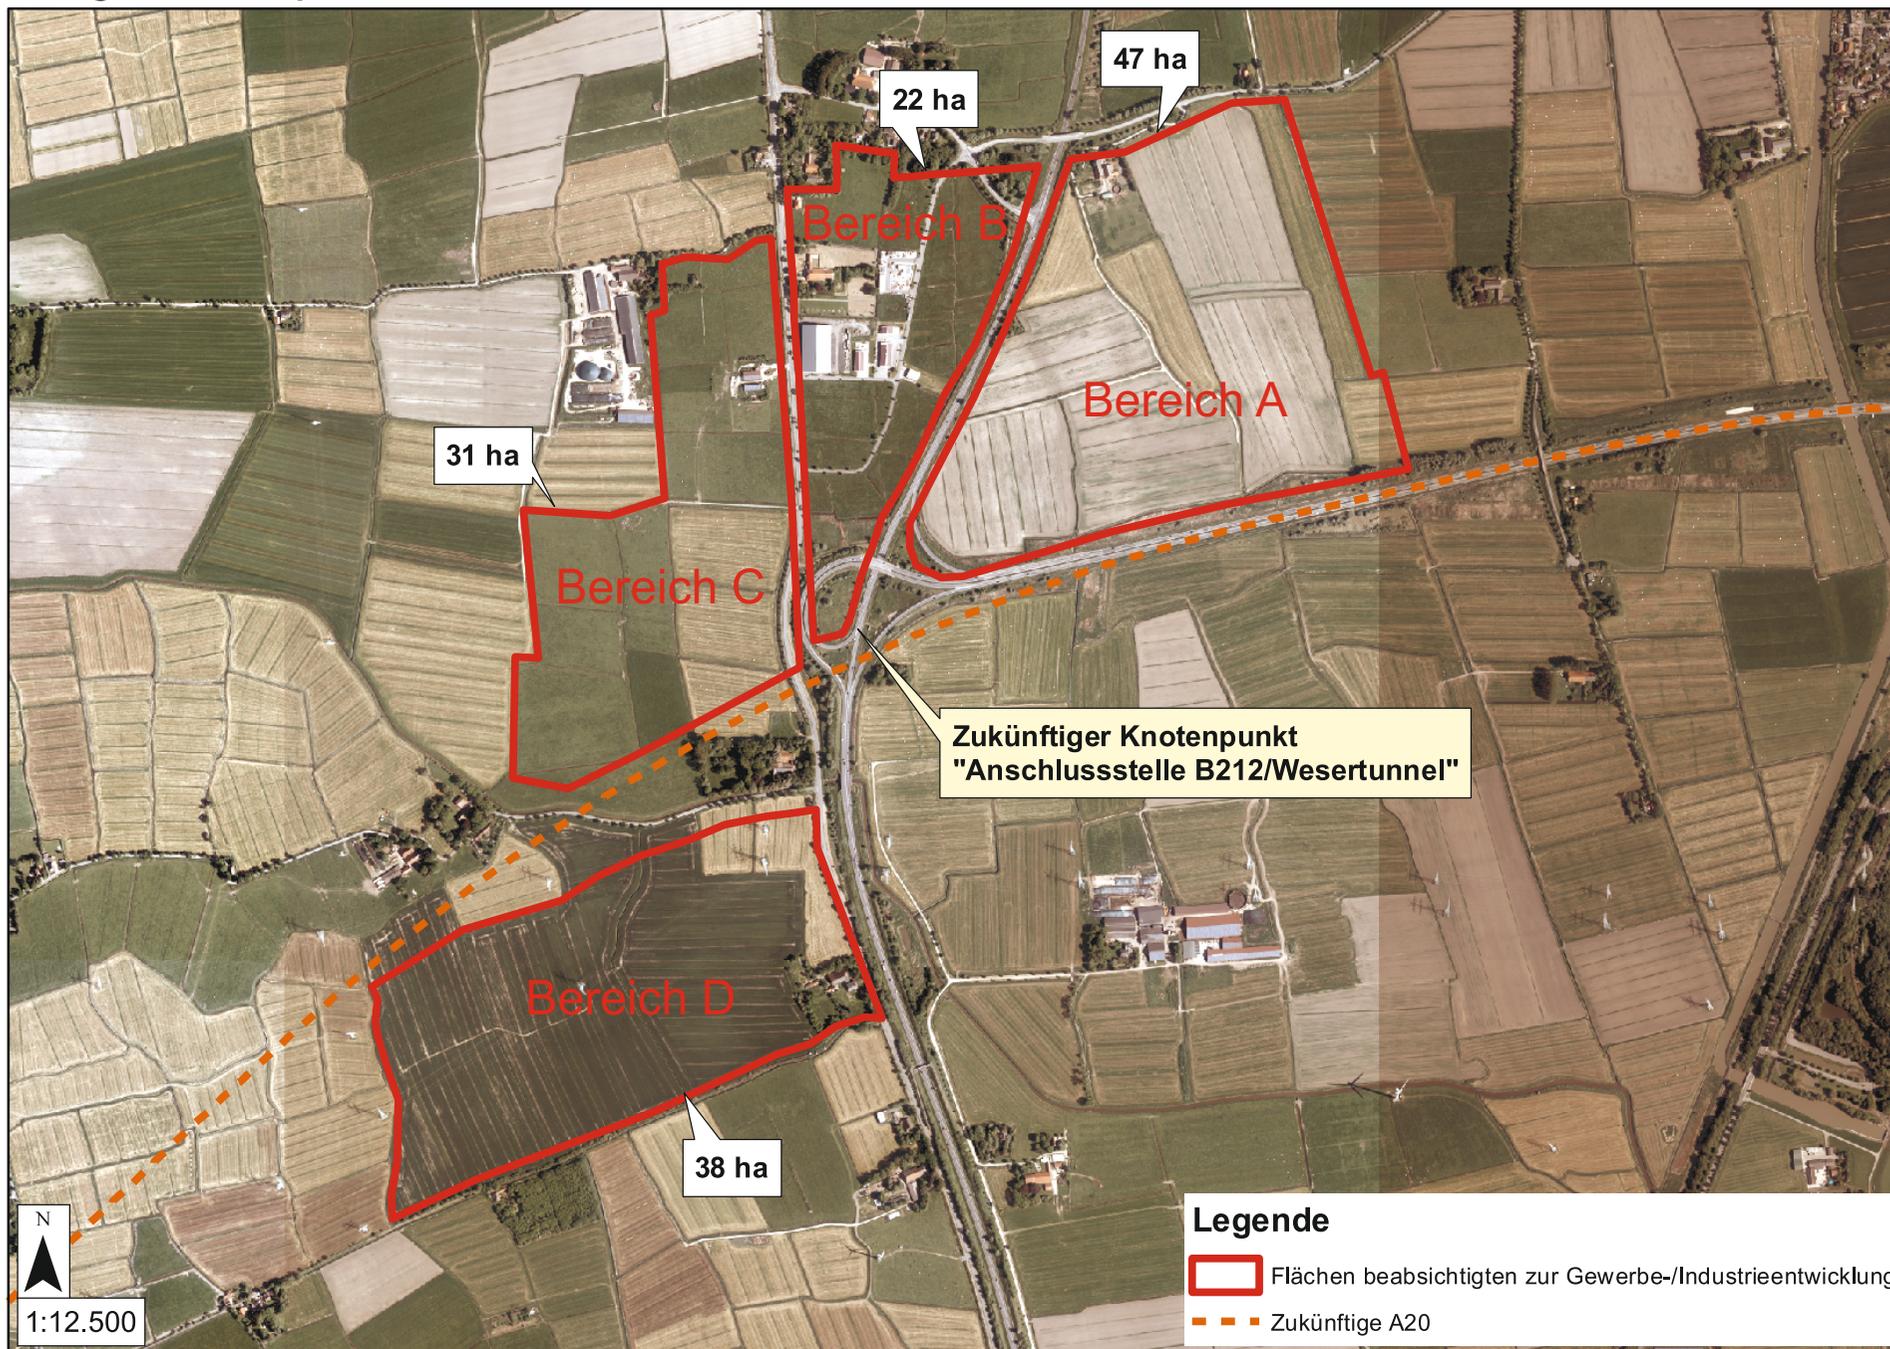

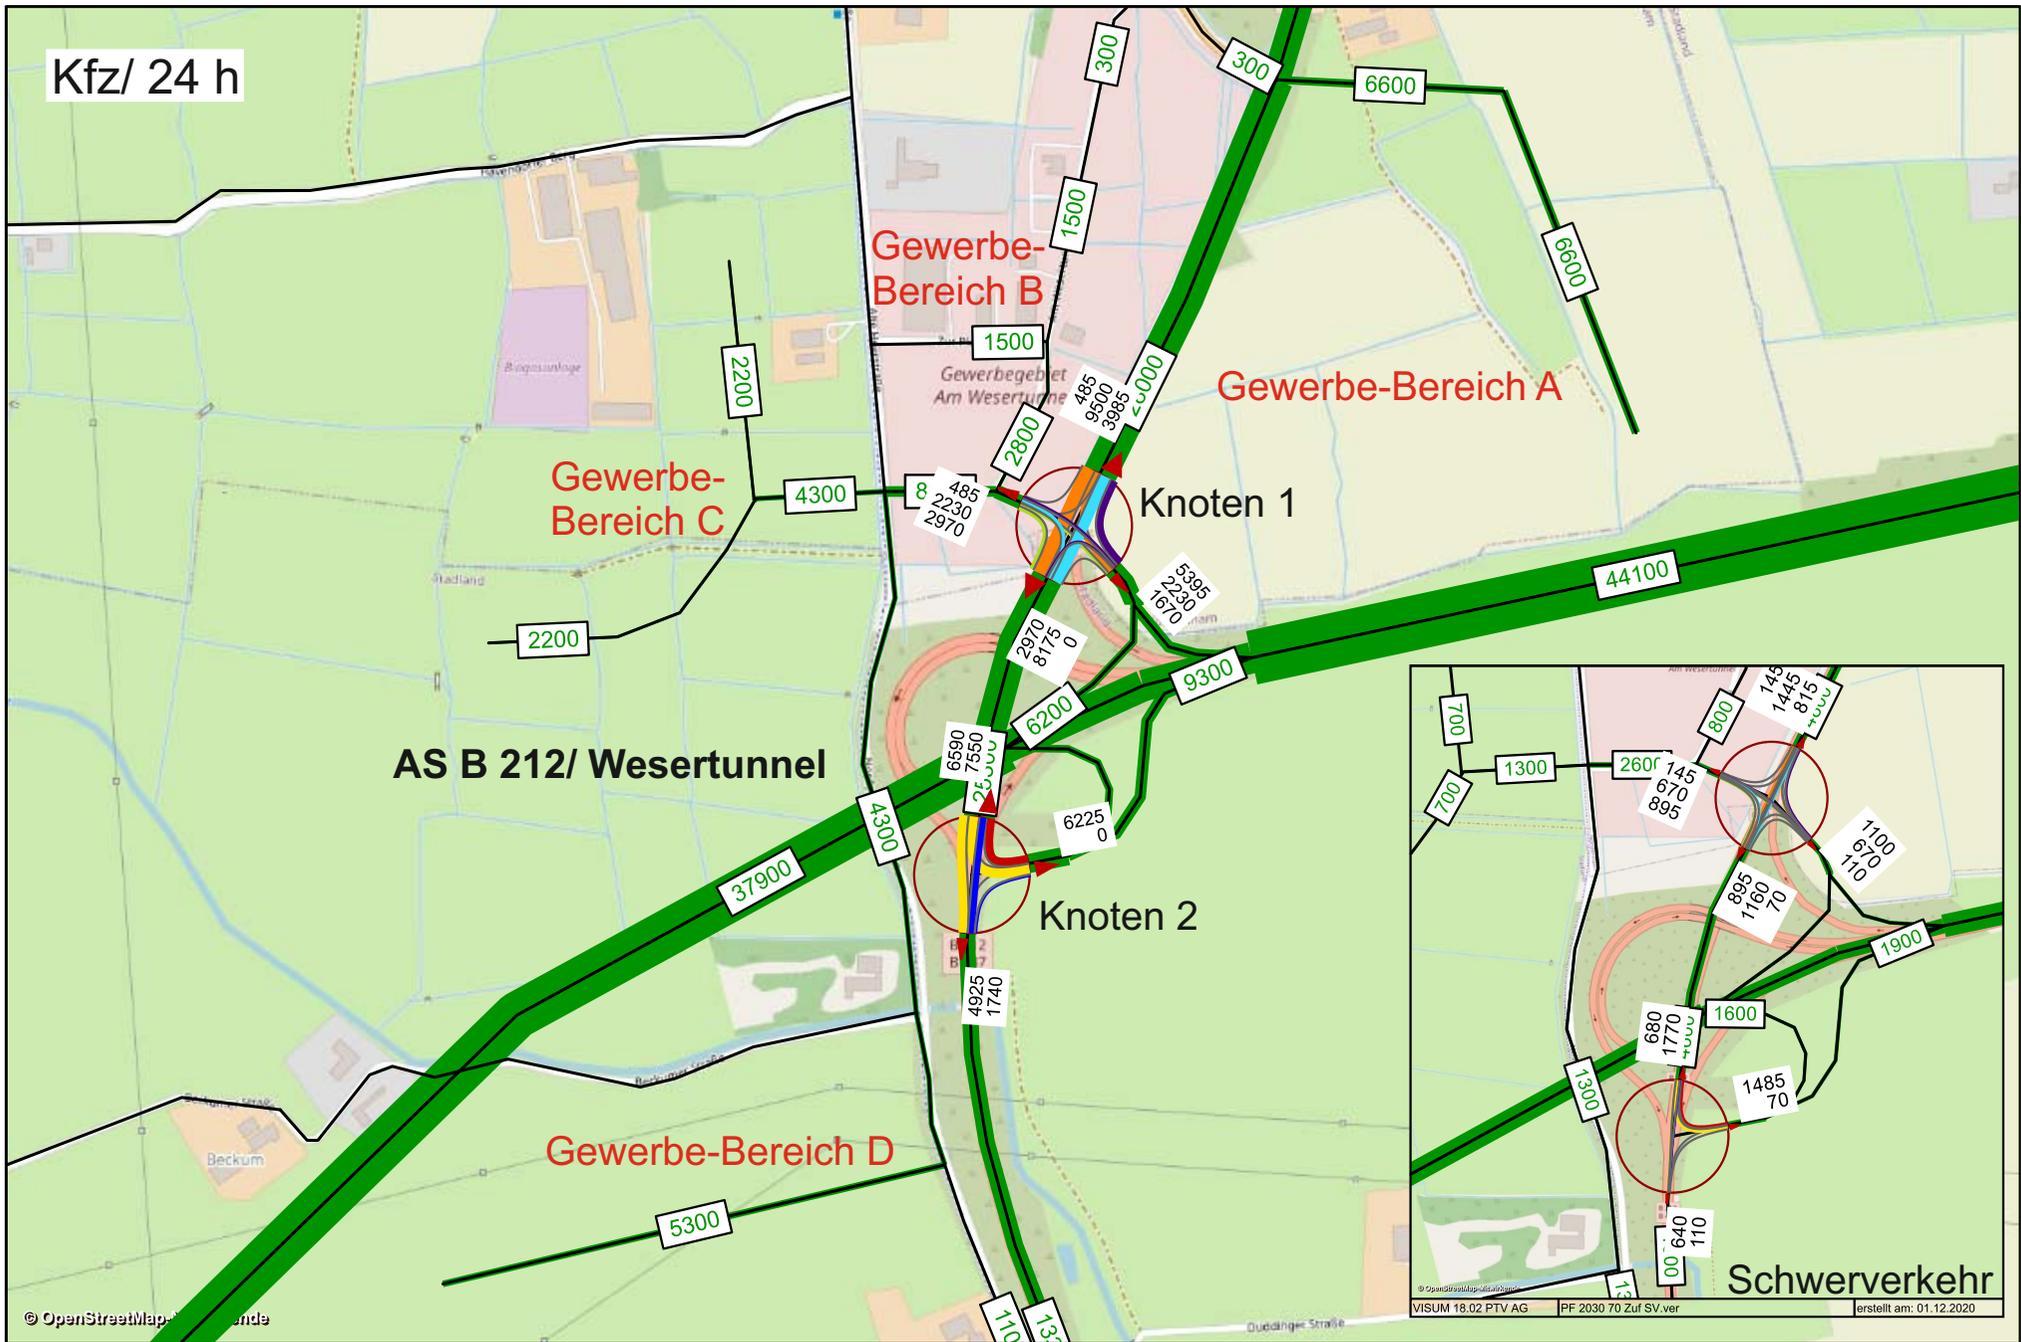



VISUM 18.02 PTV AG

PF 2030 70 Zuf.ver


erstellt am: 30.11.2020

Präsentation
Donnerstag
17. Dezember 2020

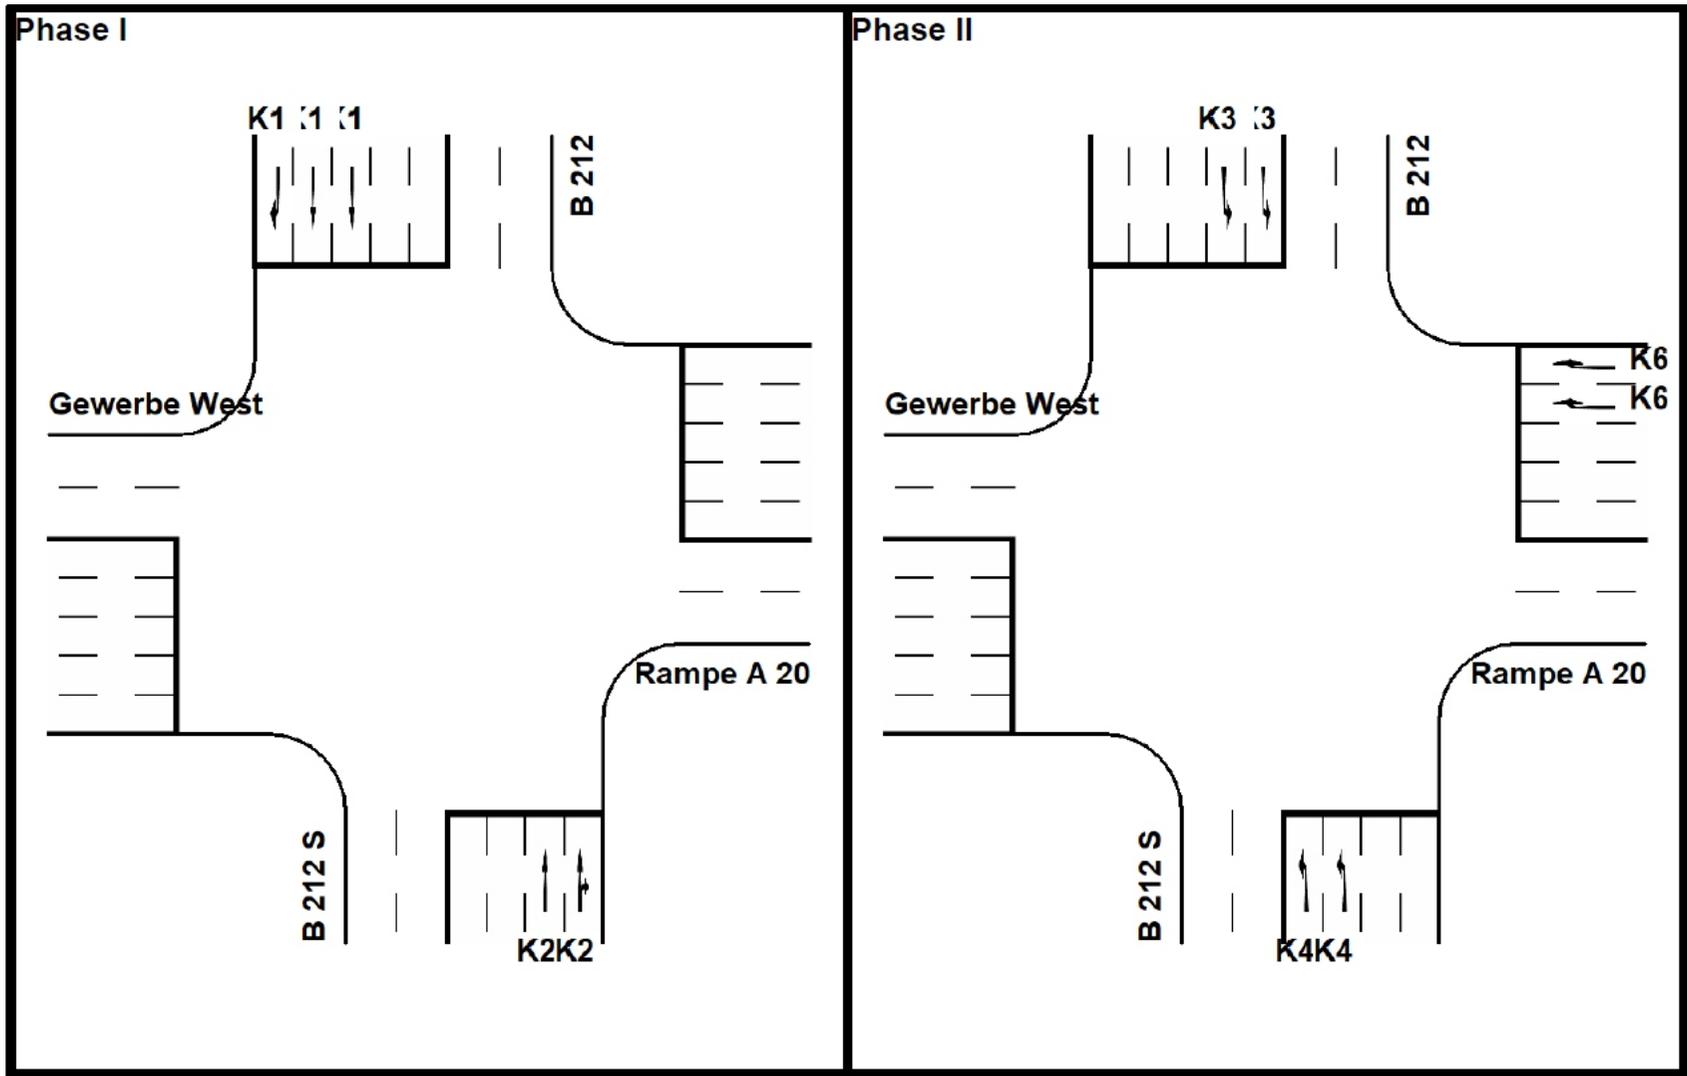


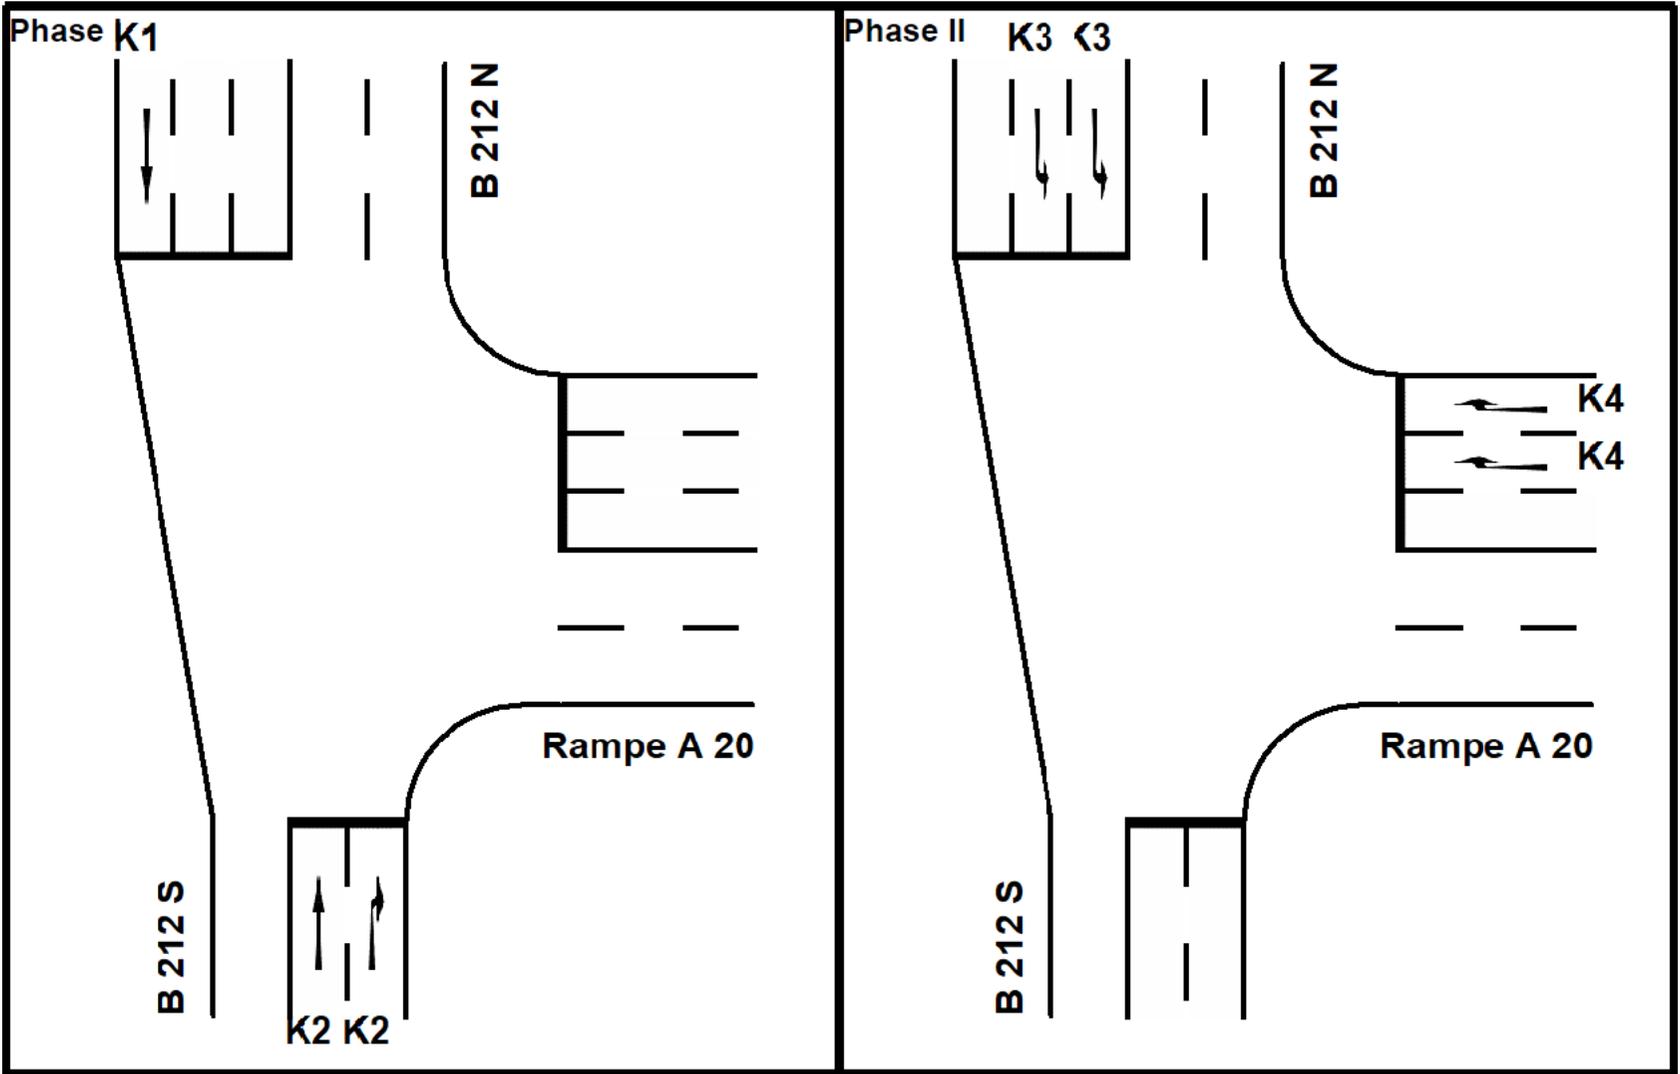

Anlage 2: Knotenpunkt/Anschlussstelle B437/Schwei

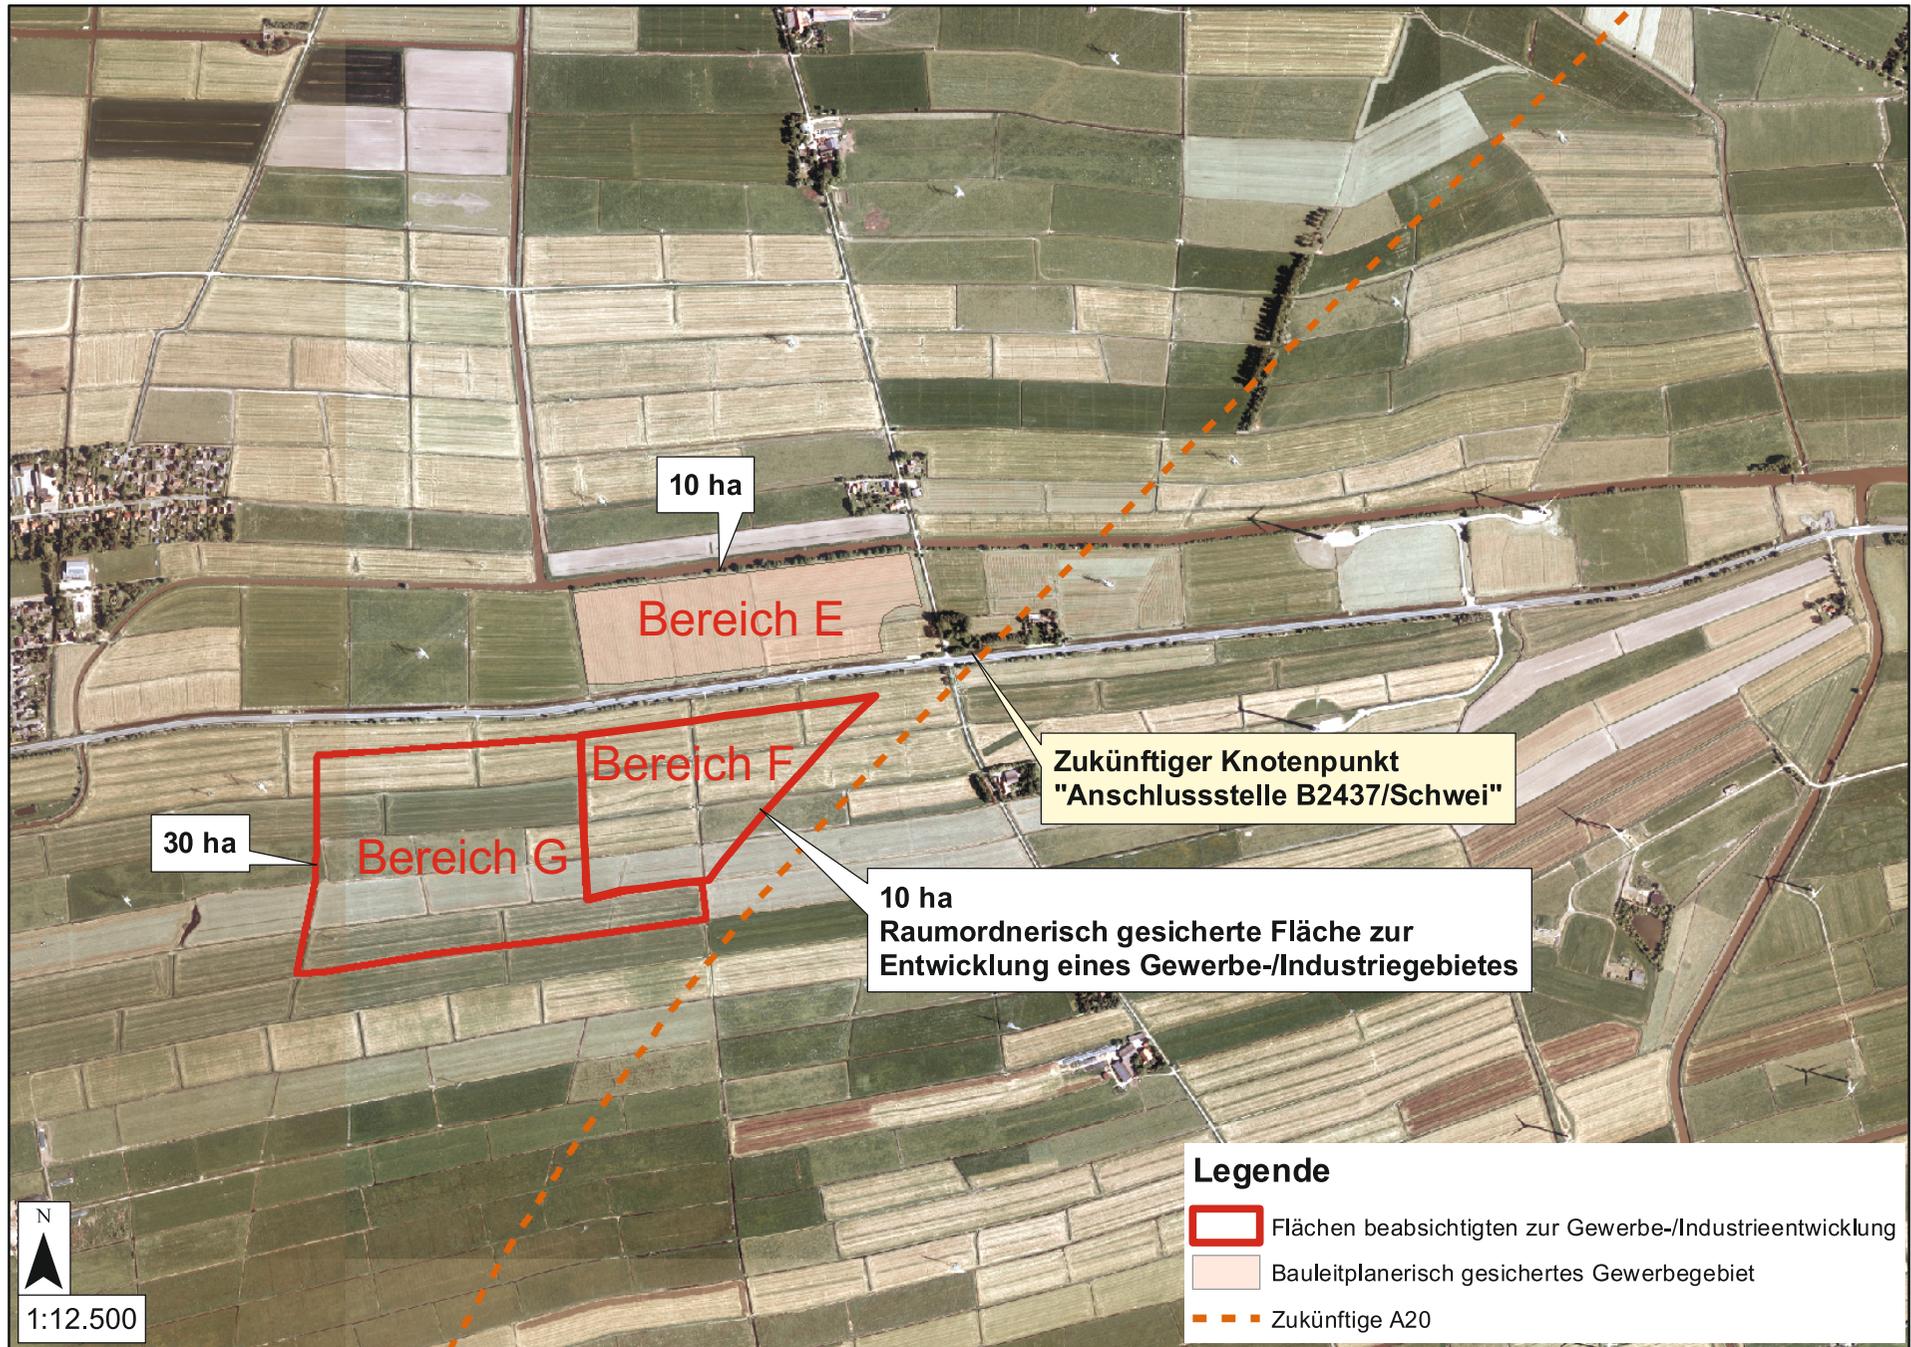

SV/ 24 h

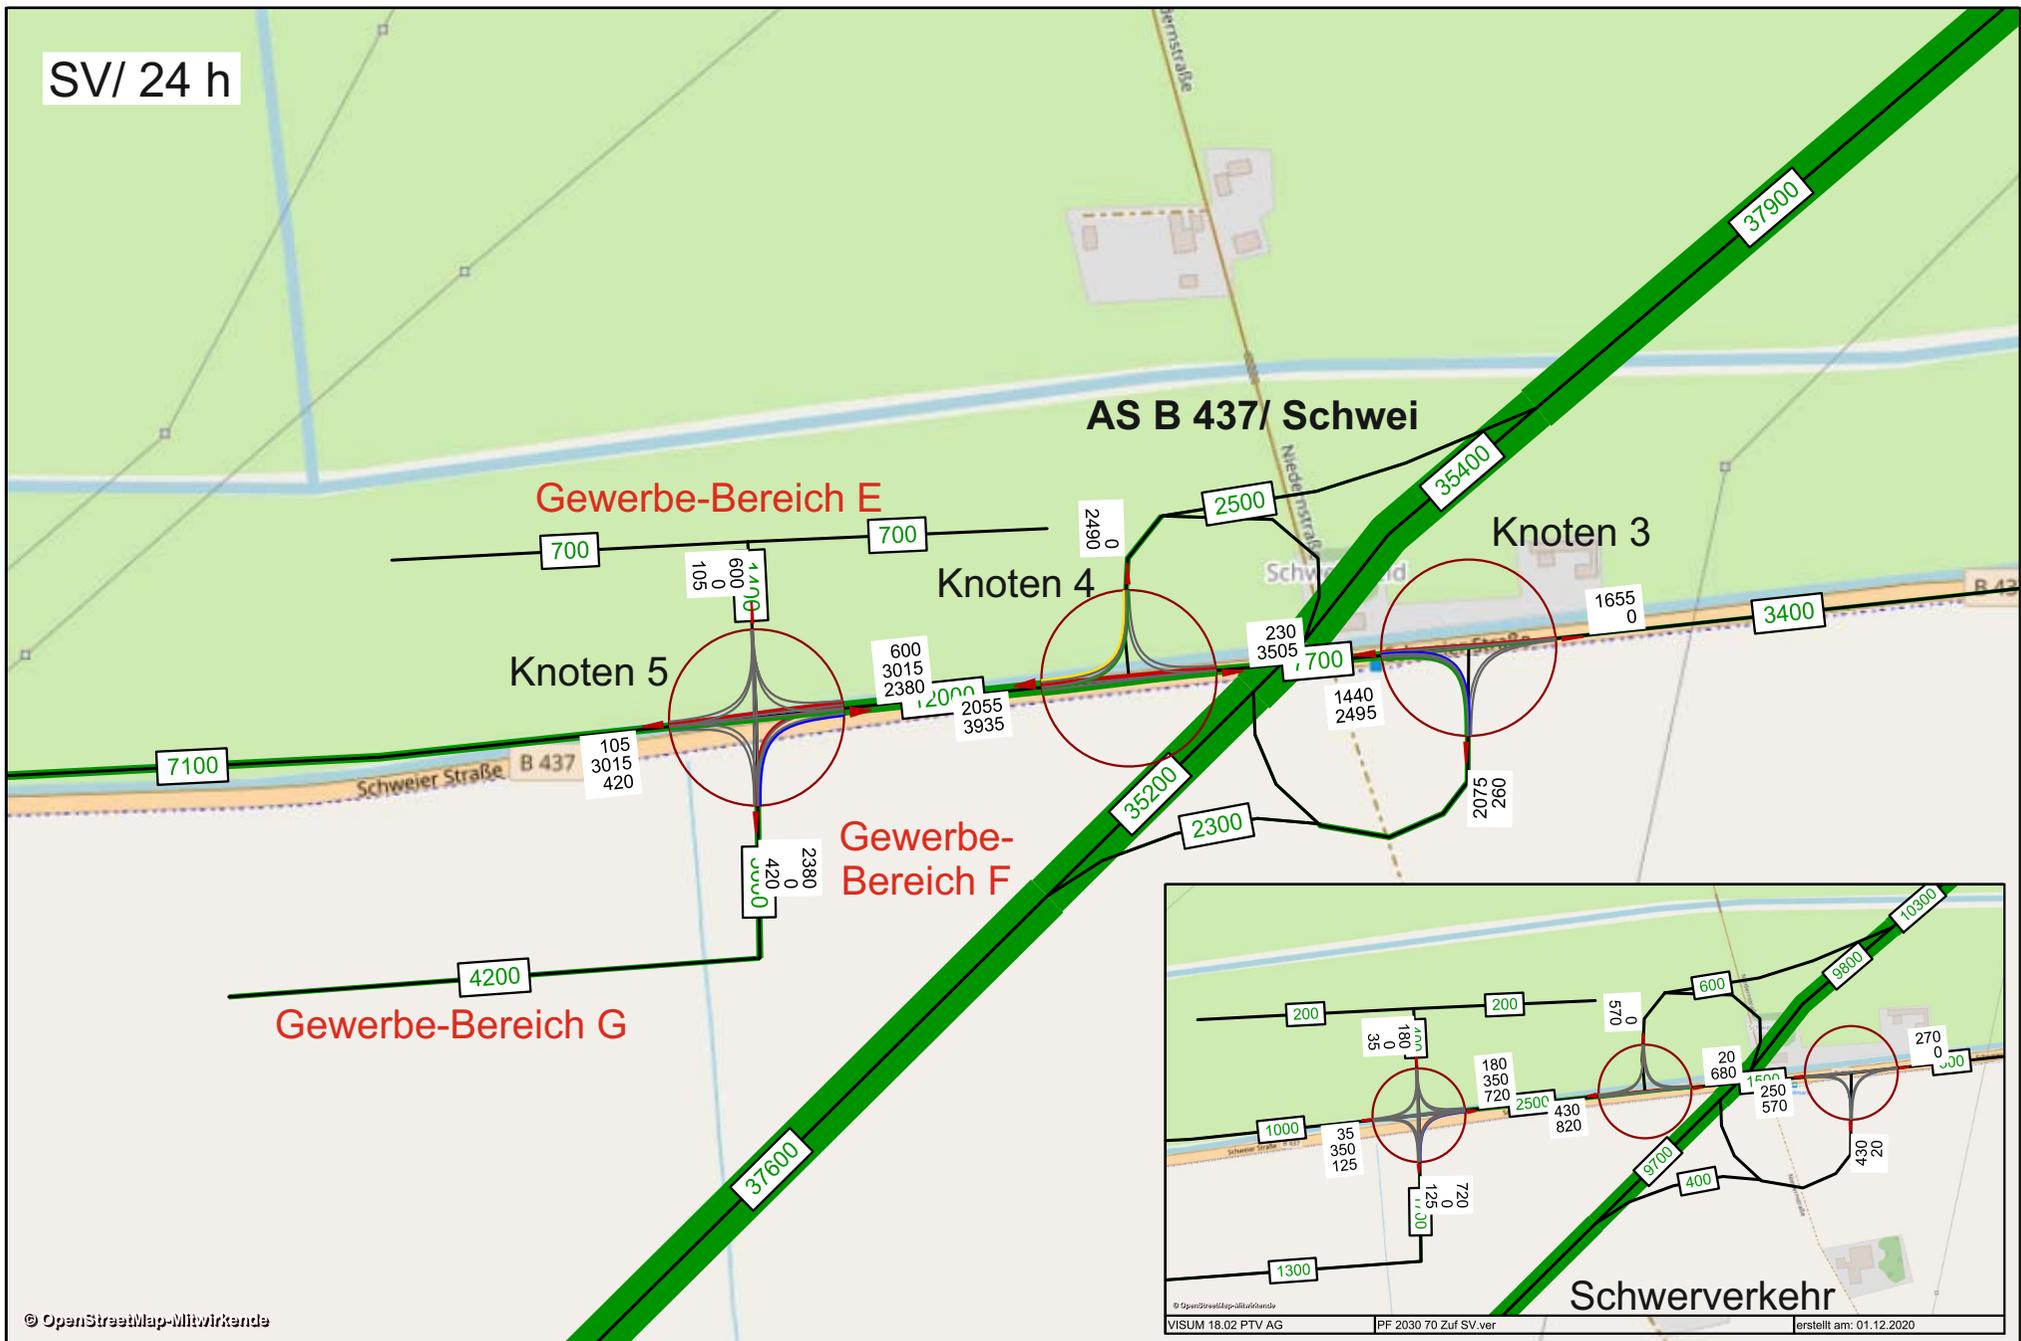

© OpenStreetMap-Mitwirkende

VISUM 18.02 PTV AG

PF 2030 70 Zuf SV.ver


erstellt am: 01.12.2020

VISUM 18.02 PTV AG

PF 2030 70 Zuf.ver

erstellt am: 30.11.2020

Präsentation
 Donnerstag
 17. Dezember 2020

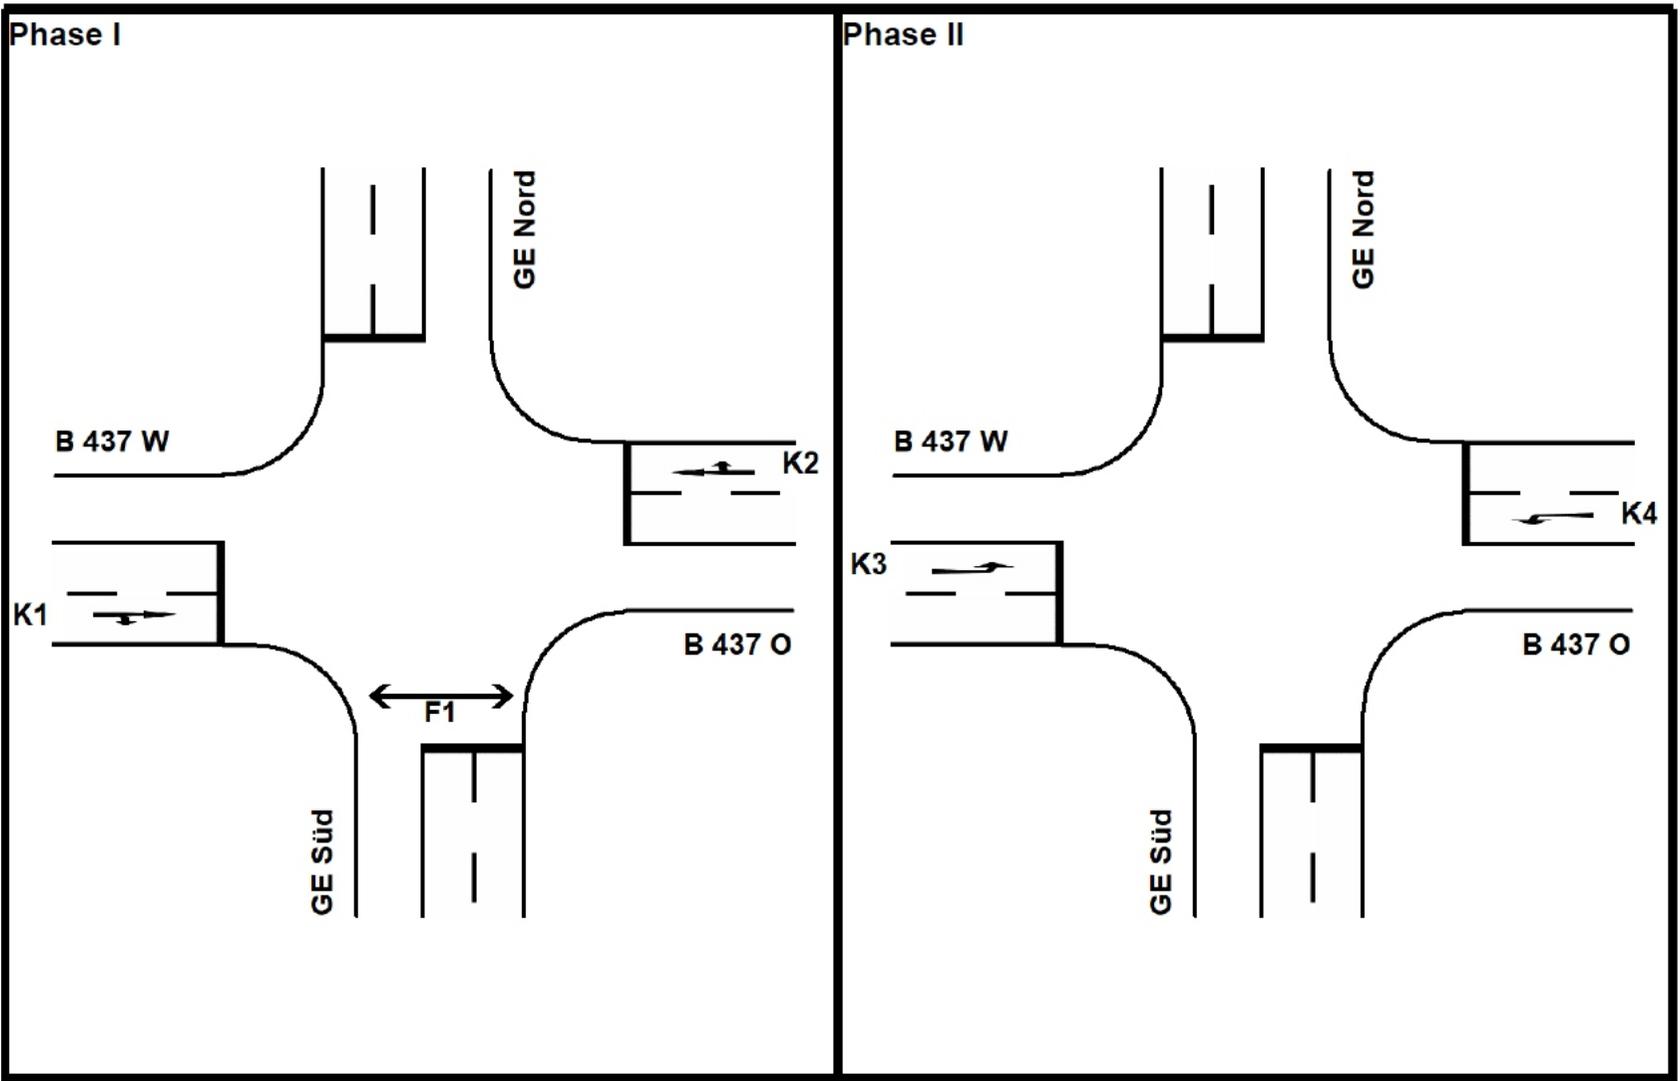

Vielen Dank!

Fragen, Anregungen, Hinweise?