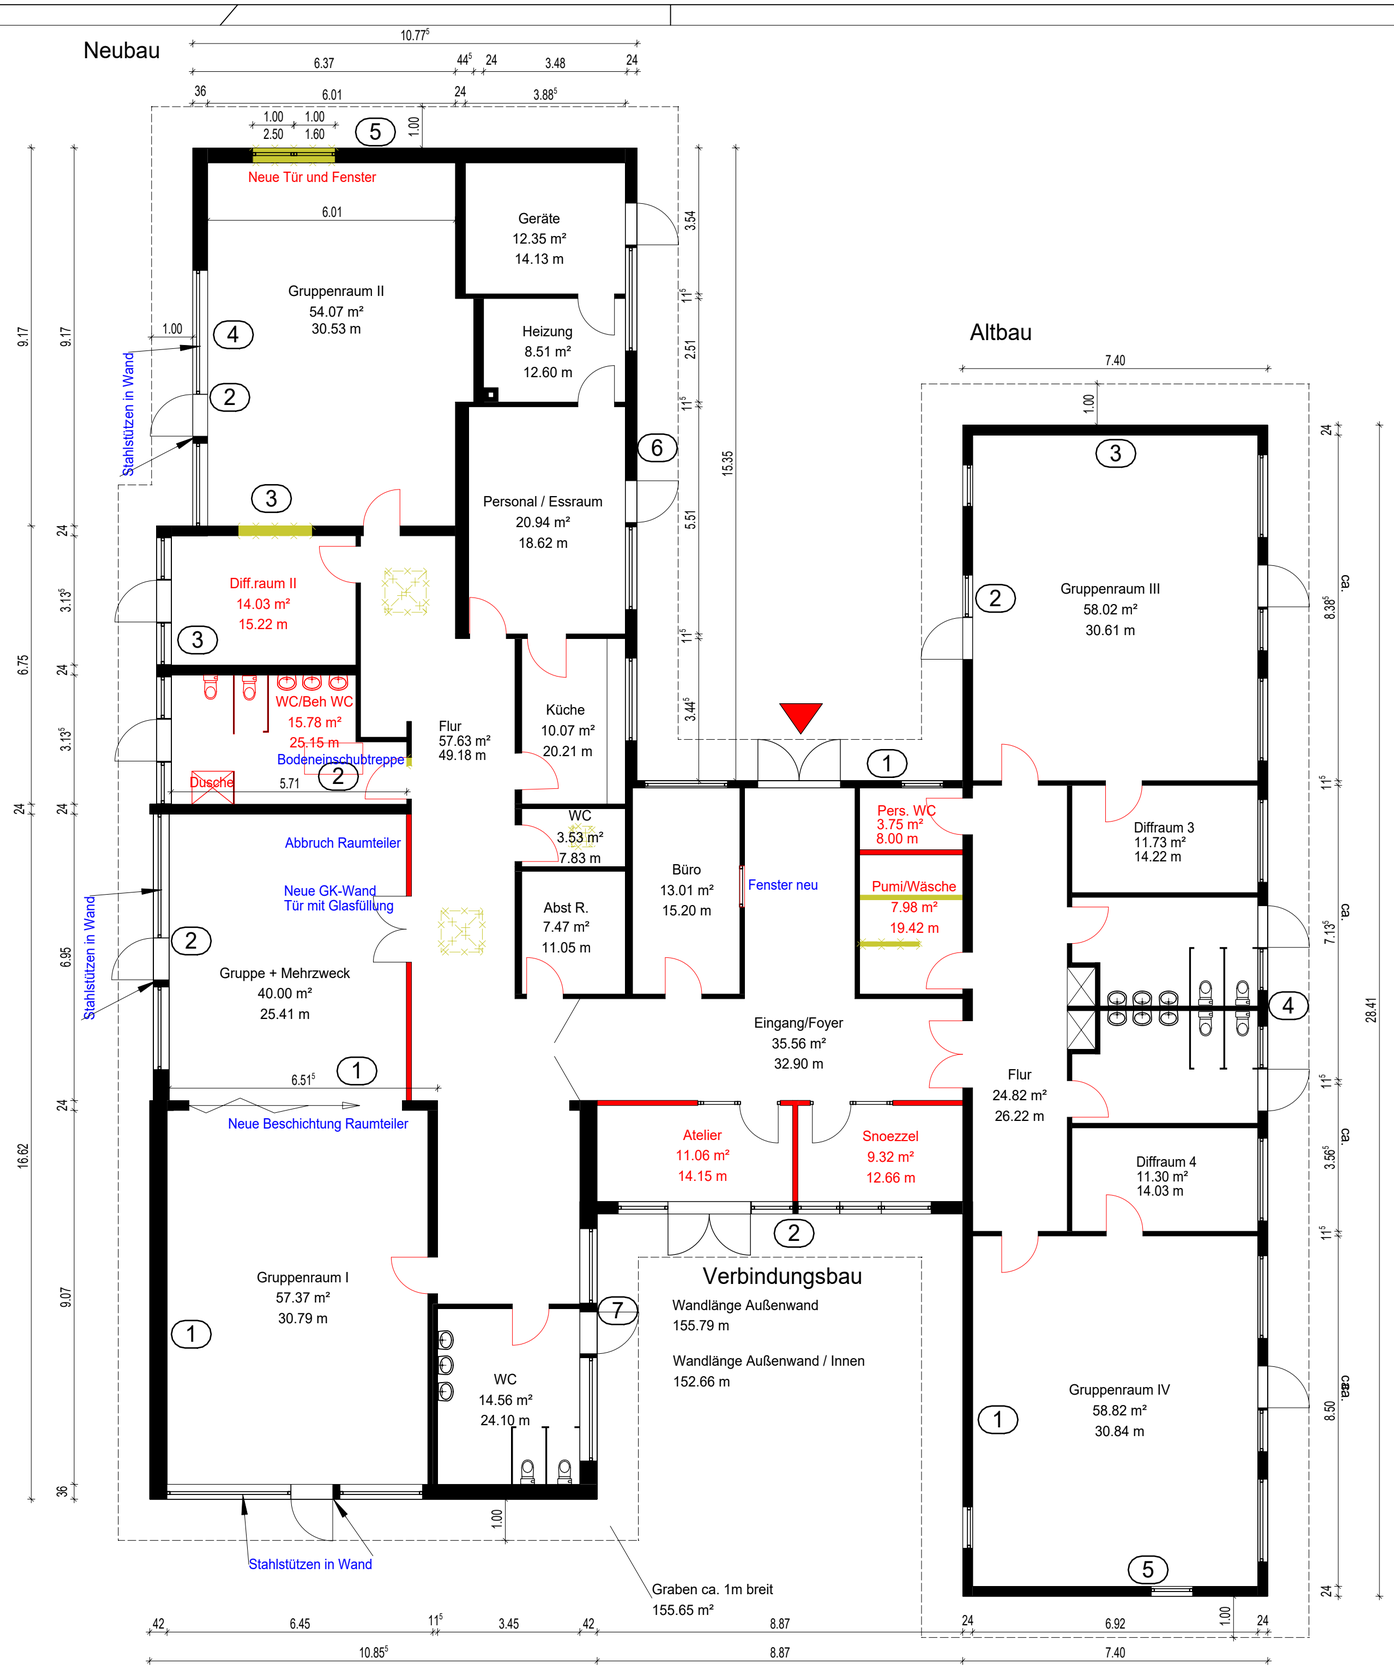

Umbau_Variante mit Verlegung des Eingangs

Änderungen	Datum	Name	Index

URHEBERRECHTE AN ALLEN UNTERLAGEN BLEIBEN DEM PLANVERFASSER. VERVIELFÄLTIGUNGEN UND KOPIEN (AUCH TEILWEISE), SOWIE ZUGÄNGLICHMACHUNG ODER ÜBERLASSUNG AN DRITTE BEDÜRFEN DER BESONDEREN GENEHMIGUNG.

ÜBERSICHT 11404_ARC_3_GR_10_V2

BAUVORHABEN

UMBAU UND SANIERUNG KITA REGENBOGEN
SPORTSTRASSE 1
26935 STADLAND

ENTWURFSVERFASSER
Datum / Unterschrift

BAUHERR / AUFTRAGGEBER

GEMEINDE STADLAND
AM MARKT 1
26935 STADLAND-RODENKIRCHEN

BAUHERR
Datum / Unterschrift

PLANINHALT

GRUNDRISS
VARIANTE 2 MIT VERLEGUNG DES HAUPTEINGANGES

MASSSTAB
1:100

PROJ.-NR.	PROJEKTLTG.	BEARBEITUNG	GEPRÜFT	ENTWURFSVERFASSER	BAUNULL: OKFF EG
11404	MW	MW/RLR			

PLANBEZEICHNUNG / PROJEKTDATEI	DATUM	INDEX	INDEX-DATUM
11404_ARC_3_GR_10_ V2	04.06.20		

PLANVERFASSER

Thalen Consult GmbH INGENIEURE - ARCHITEKTEN - STADTPLANER
Sitz der Gesellschaft: Urwaldstr. 39 26340 Neuenburg Tel: 0 44 52 - 9 16 - 0 Fax: 0 44 52 - 9 16 - 1 01 E-Mail: info@thalen.de
ARCHITEKTUR Bahnhofstr. 18 26340 Zetel Tel: 0 44 53 - 9 36 - 0 Fax: 0 44 53 - 40 30 E-Mail: zetel@thalen.de