


Gemeinde Stadland

Außenbereichssatzung "Achterstadt"

22.09.2020

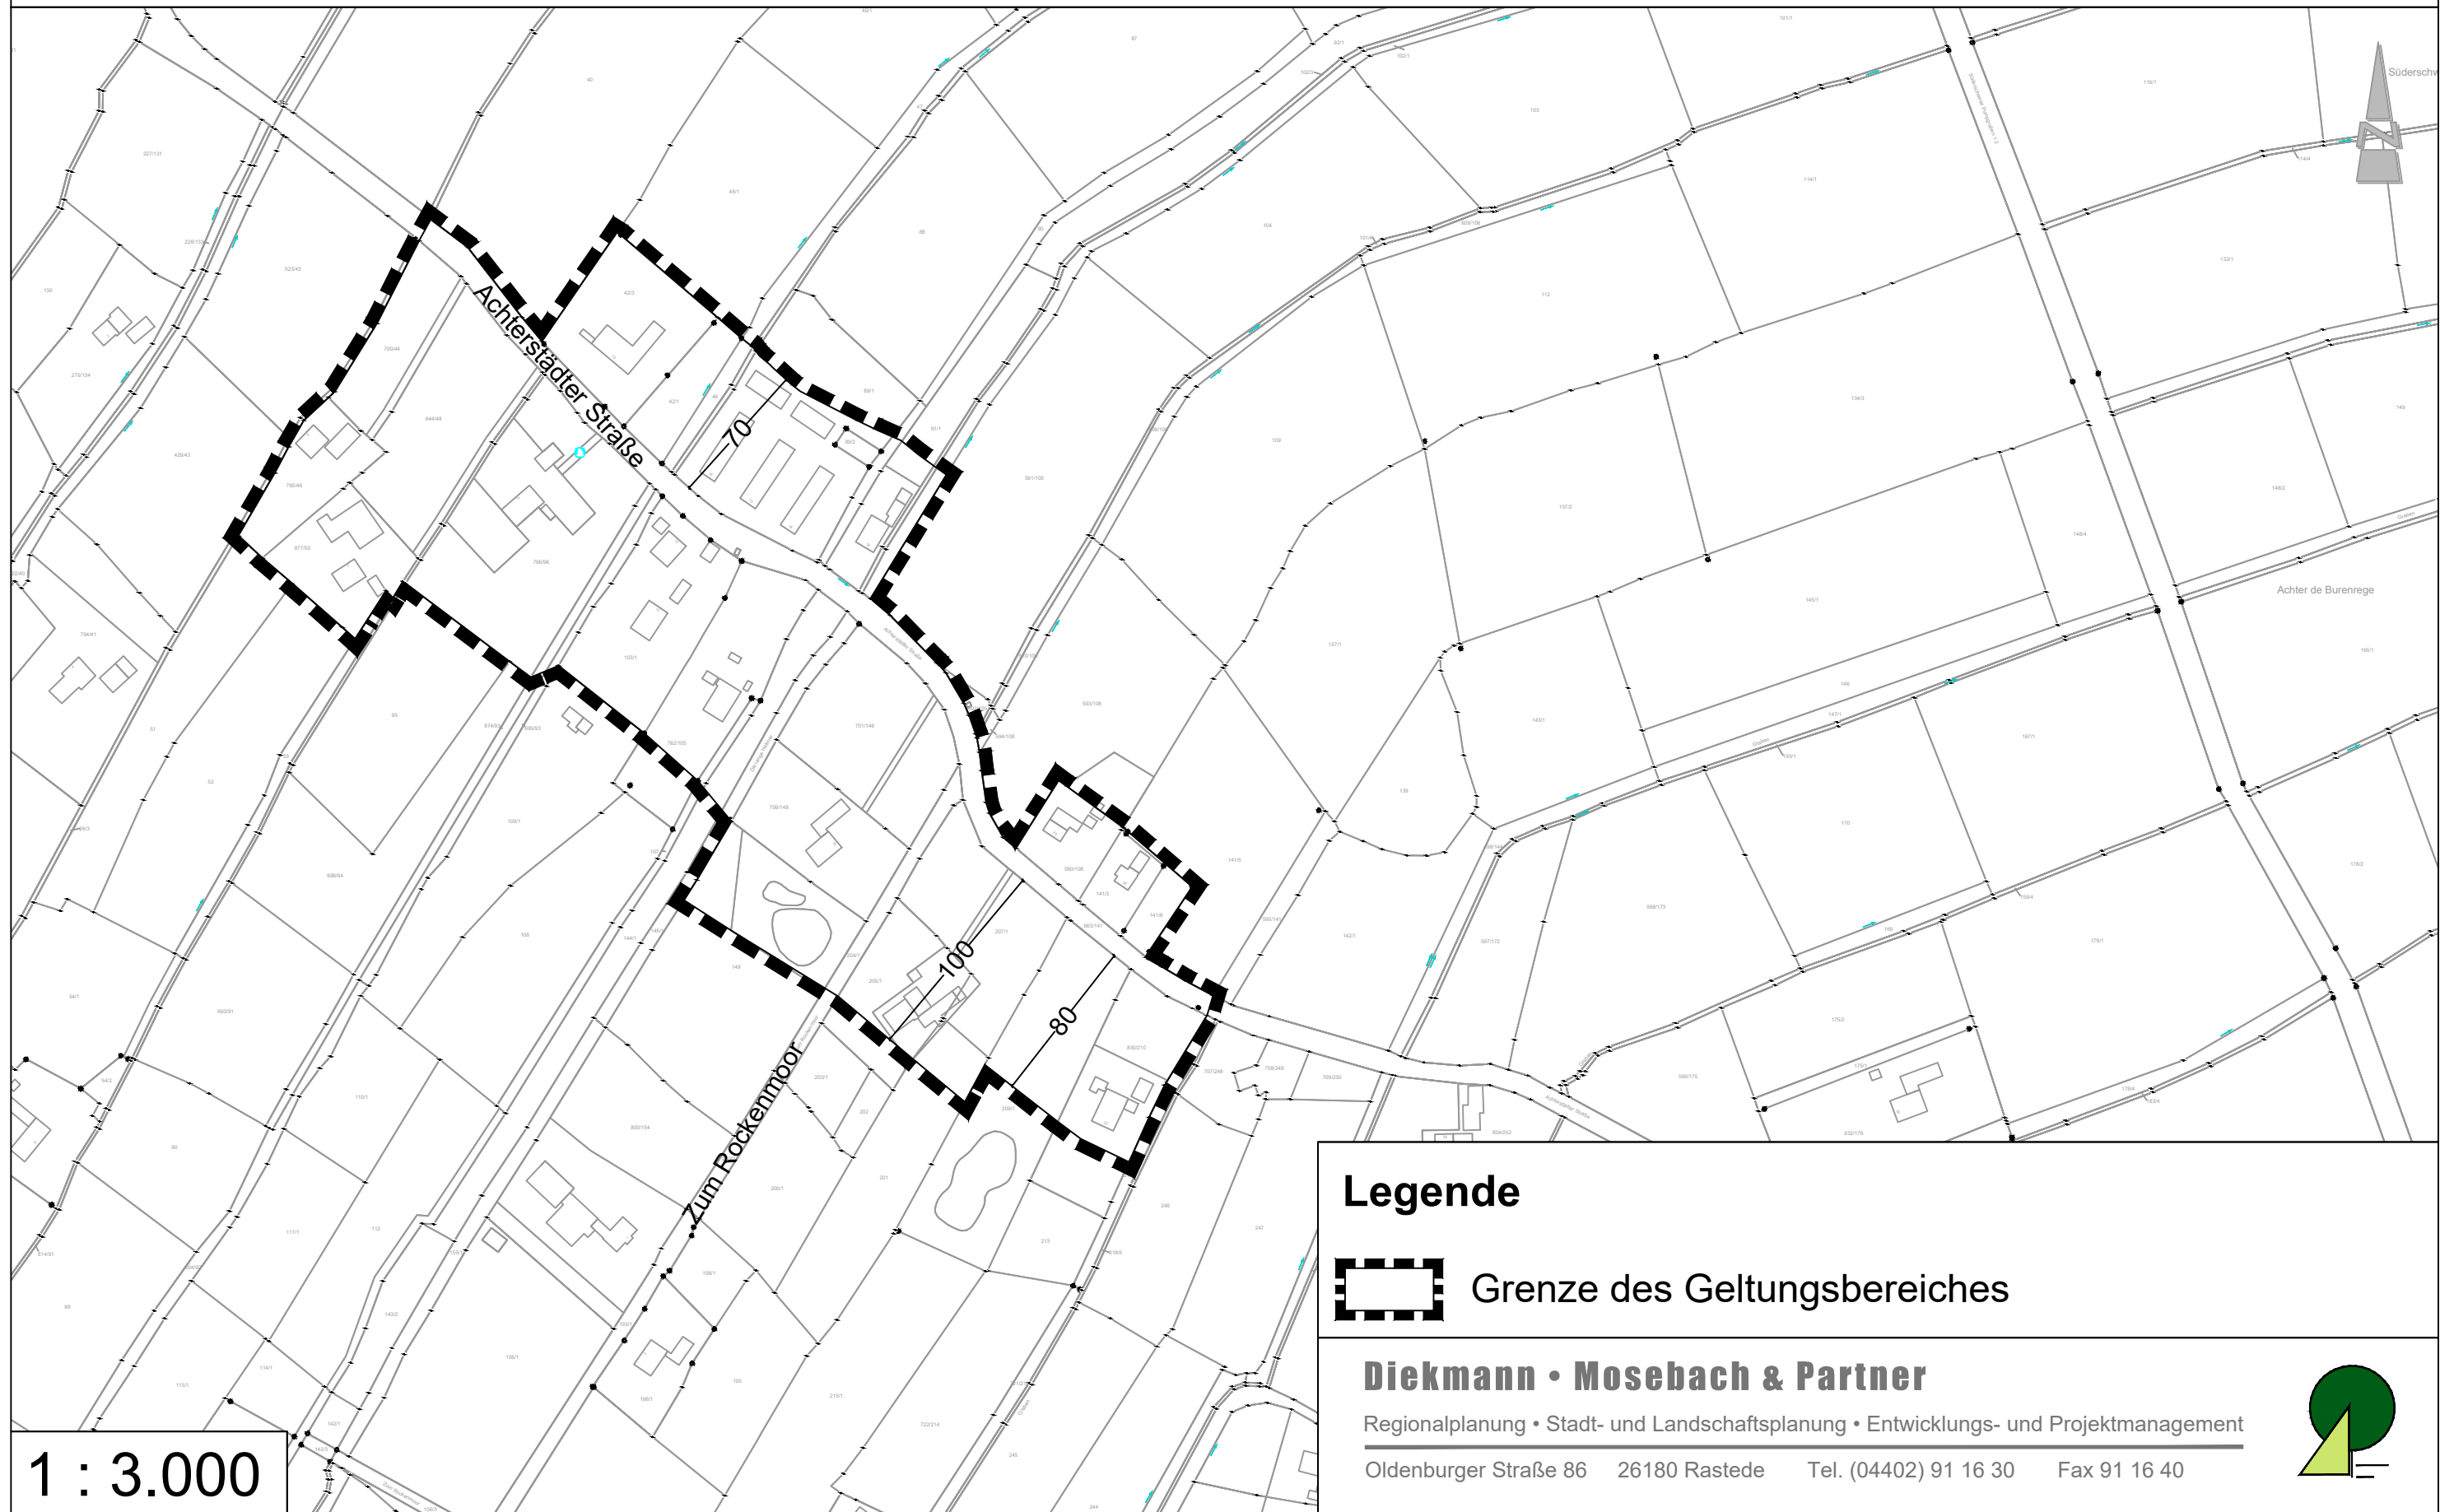


Legende

 Grenze des Geltungsbereiches

Diekmann • Mosebach & Partner

Regionalplanung • Stadt- und Landschaftsplanung • Entwicklungs- und Projektmanagement

Oldenburger Straße 86 26180 Rastede Tel. (04402) 91 16 30 Fax 91 16 40

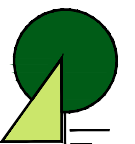

1 : 3.000