


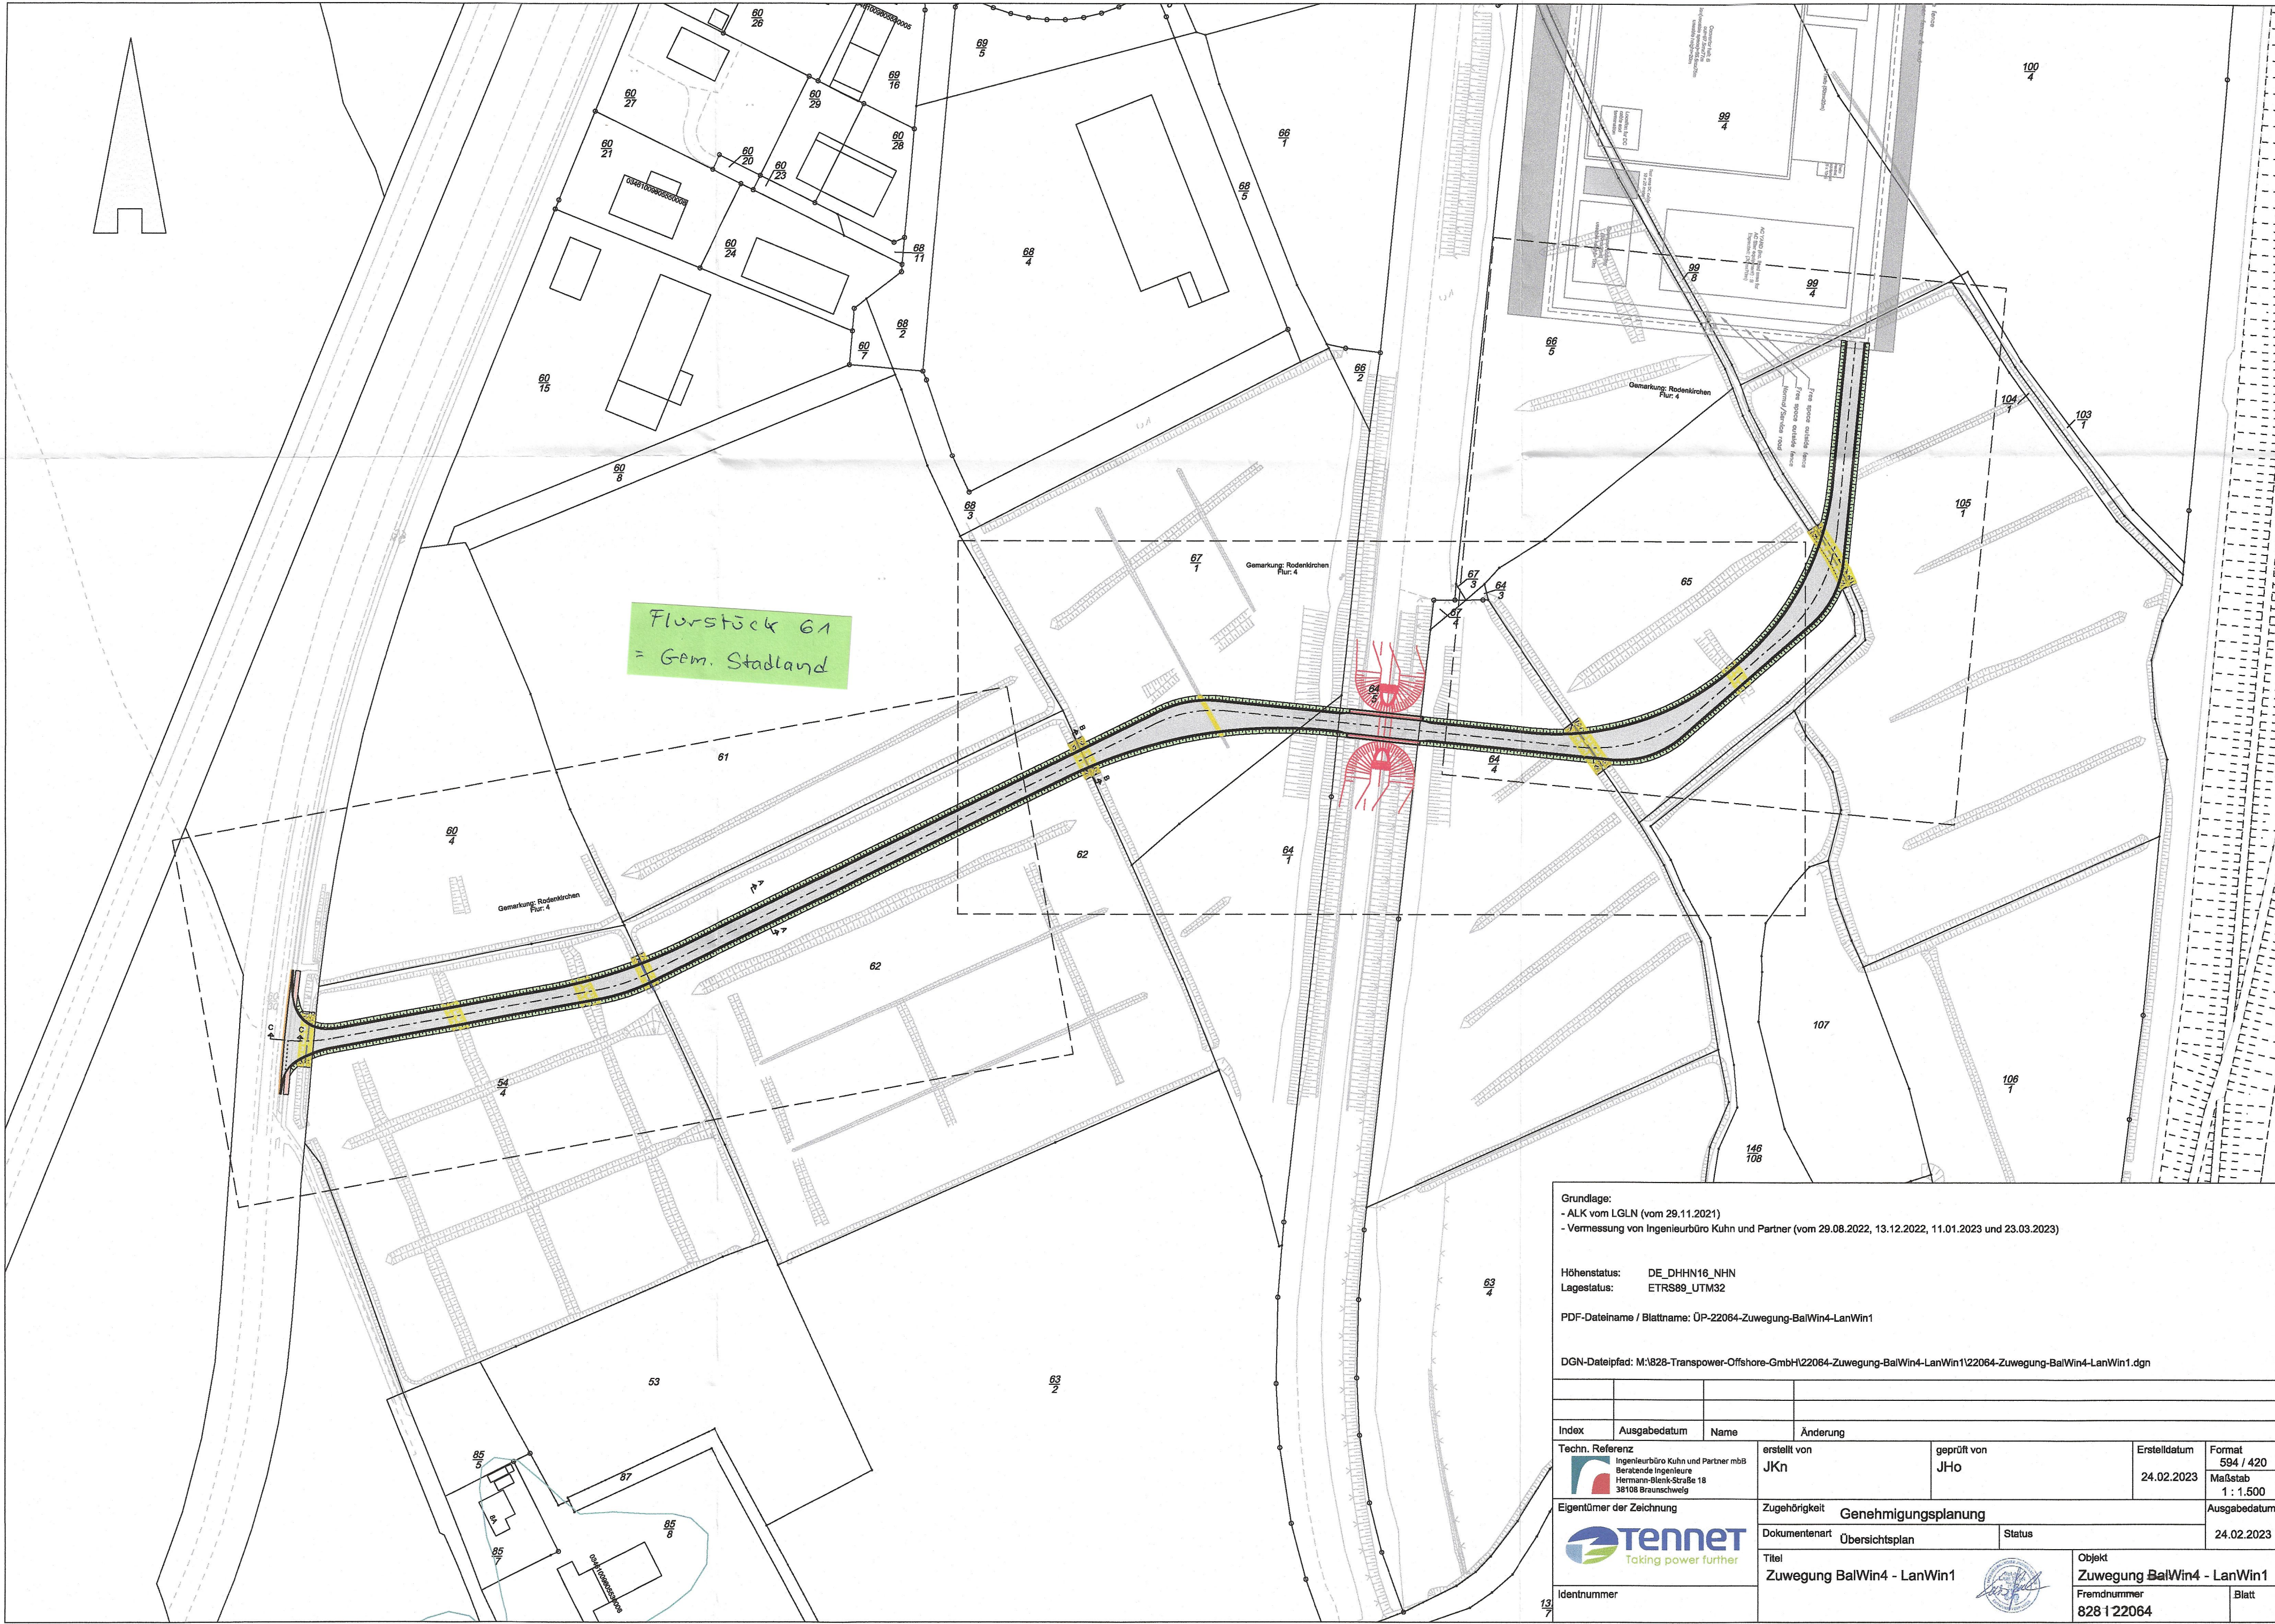

Grundlage:
- ALK vom LGLN (vom 29.11.2021)
- Vermessung von Ingenieurbüro Kuhn und Partner (vom 29.08.2022, 13.12.2022, 11.01.2023 und 23.03.2023)

Höhenstatus: DE_DHHN16_NHN
Lagestatus: ETRS89_UTM32

PDF-Dateiname / Blattname: ÜP-22064-Zuwegung-BalWin4-LanWin1

DGN-Dateipfad: M:\828-Transpower-Offshore-GmbH\22064-Zuwegung-BalWin4-LanWin1\22064-Zuwegung-BalWin4-LanWin1.dgn

Index	Ausgabedatum	Name	Änderung	
Techn. Referenz	erstellt von	geprüft von	Erstelldatum	Format
Ingenieurbüro Kuhn und Partner mbB Beratende Ingenieure Hermann-Blenk-Straße 18 38108 Braunschweig	JKn	JHo	24.02.2023	594 / 420 Maßstab 1 : 1.500
Eigentümer der Zeichnung	Zugehörigkeit	Genehmigungsplanung		Ausgabedatum
Tennet Taking power further	Dokumentenart	Übersichtsplan		24.02.2023
Identnummer	Titel		Objekt	Blatt
127	Zuwegung BalWin4 - LanWin1		Zuwegung BalWin4 - LanWin1	828122064