

Präsentations - Übersicht:



- 1.) Vorstellung Bestandsgebäude inkl. Erläuterung der wesentliche Probleme
- 2.) Vorstellung der Planung für den Umbau und die Erweiterung der ehem. Raiffeisenbank-Filiale in Seefeld
- 3.) Betrachtungen zur Wirtschaftlichkeit

BOLTE SCHRAMM ARCHITEKTEN

Umnutzung RaiBa zu FFW Seefeld



Umnutzung RaiBa zu FFW Seefeld

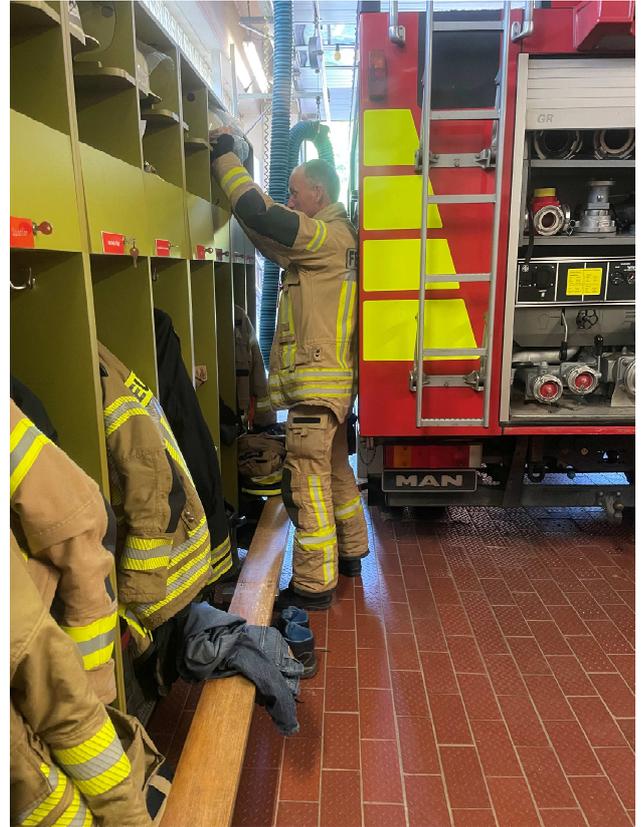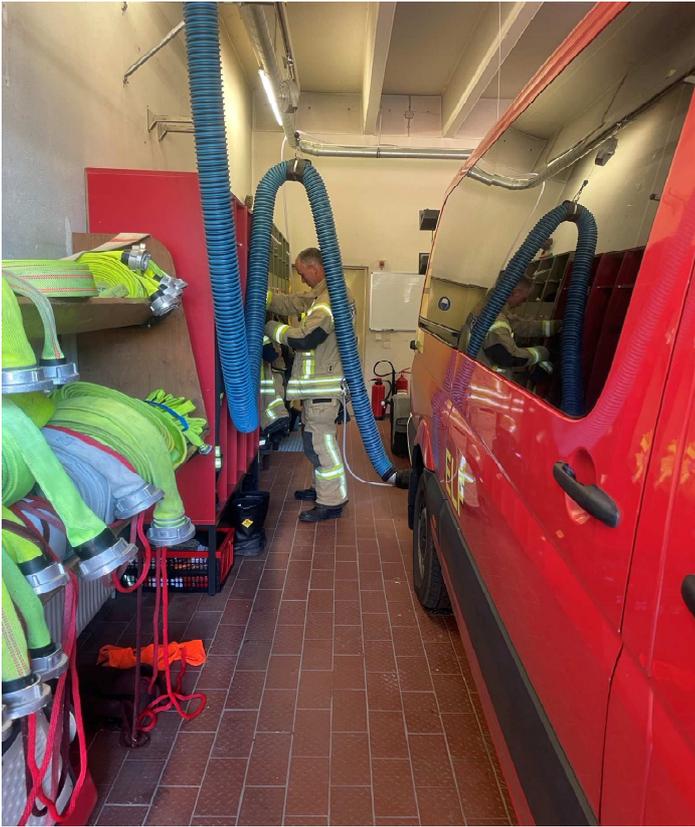

Umnutzung RaiBa zu FFW Seefeld




11465
ANBAU FEUERWEHR SEEFELD



Projekt-Nr.: 11465 Datum / Freigegeben: 25.11.2019 / KW

Lageplan M 1:500


Feuerwehr mit 3 Fahrzeugstellplätzen

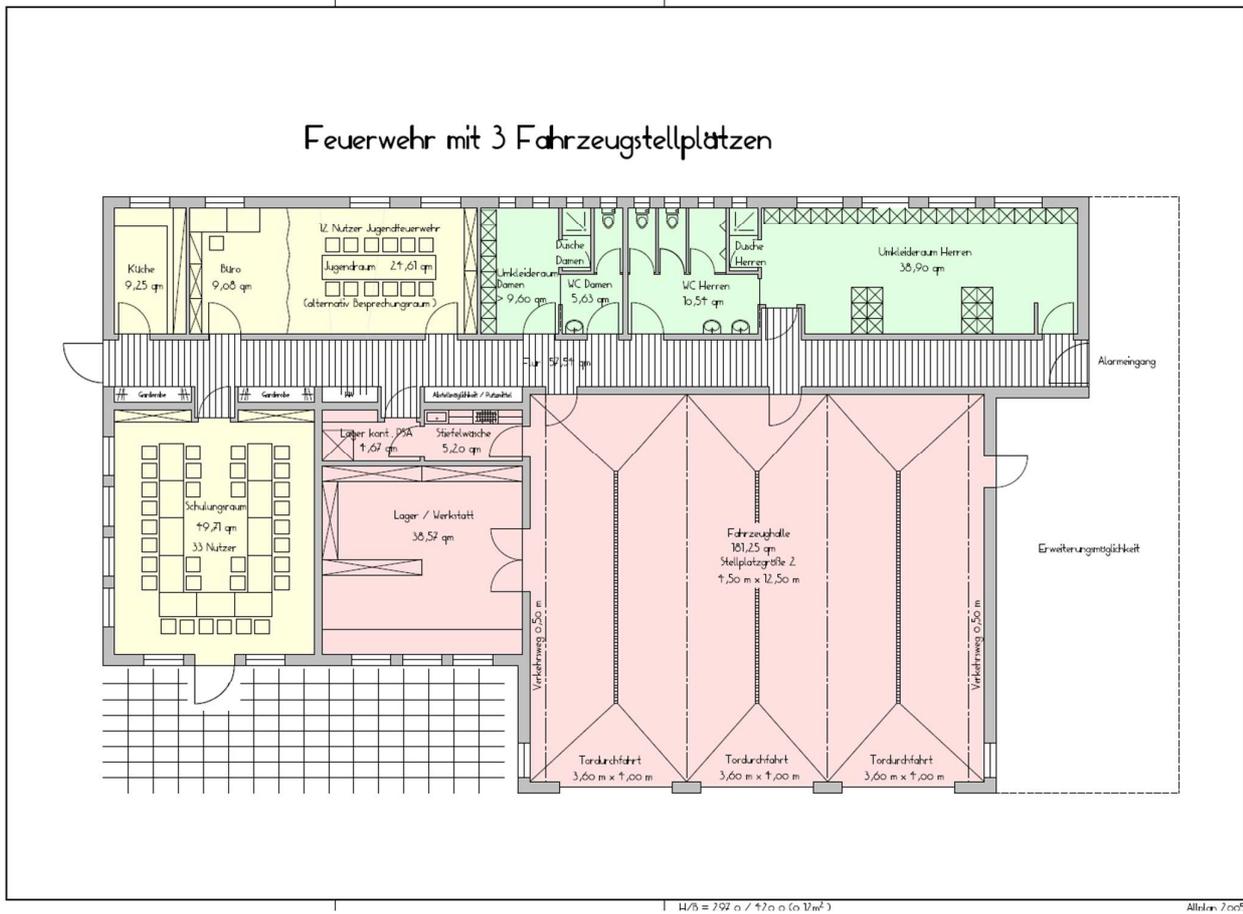

Umbau & Erweiterung ehem. RaiBa Seefeld:


Vorstellung des aktuellen Entwurfes

Umnutzung RaiBa zu FFW Seefeld

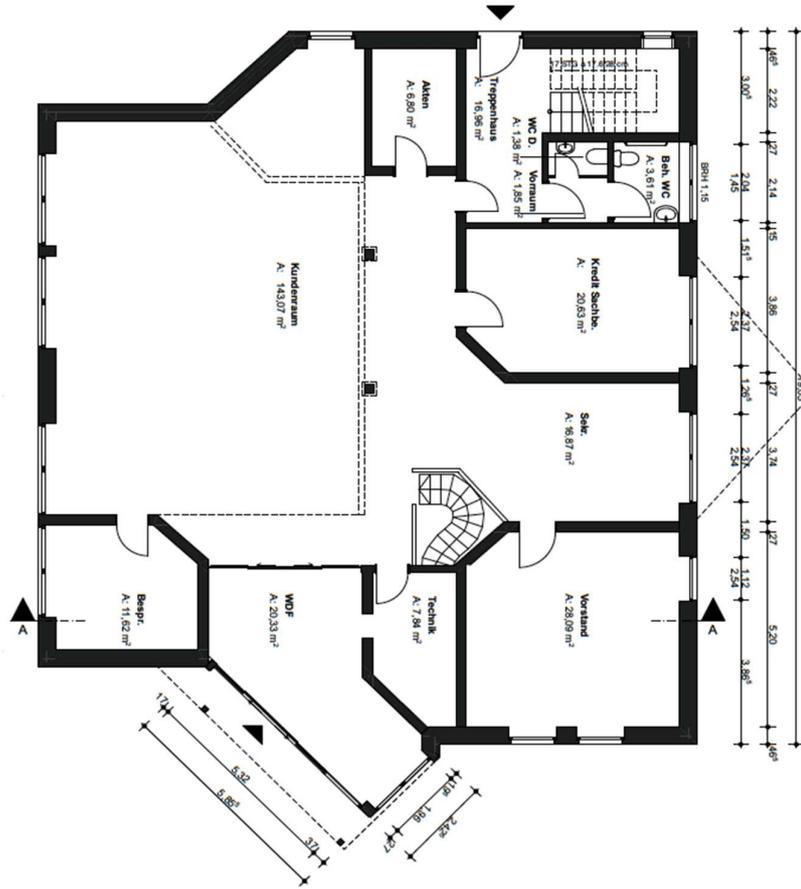


BOLTE SCHRAMM ARCHITEKTEN

Umnutzung RaiBa zu FFW Seefeld

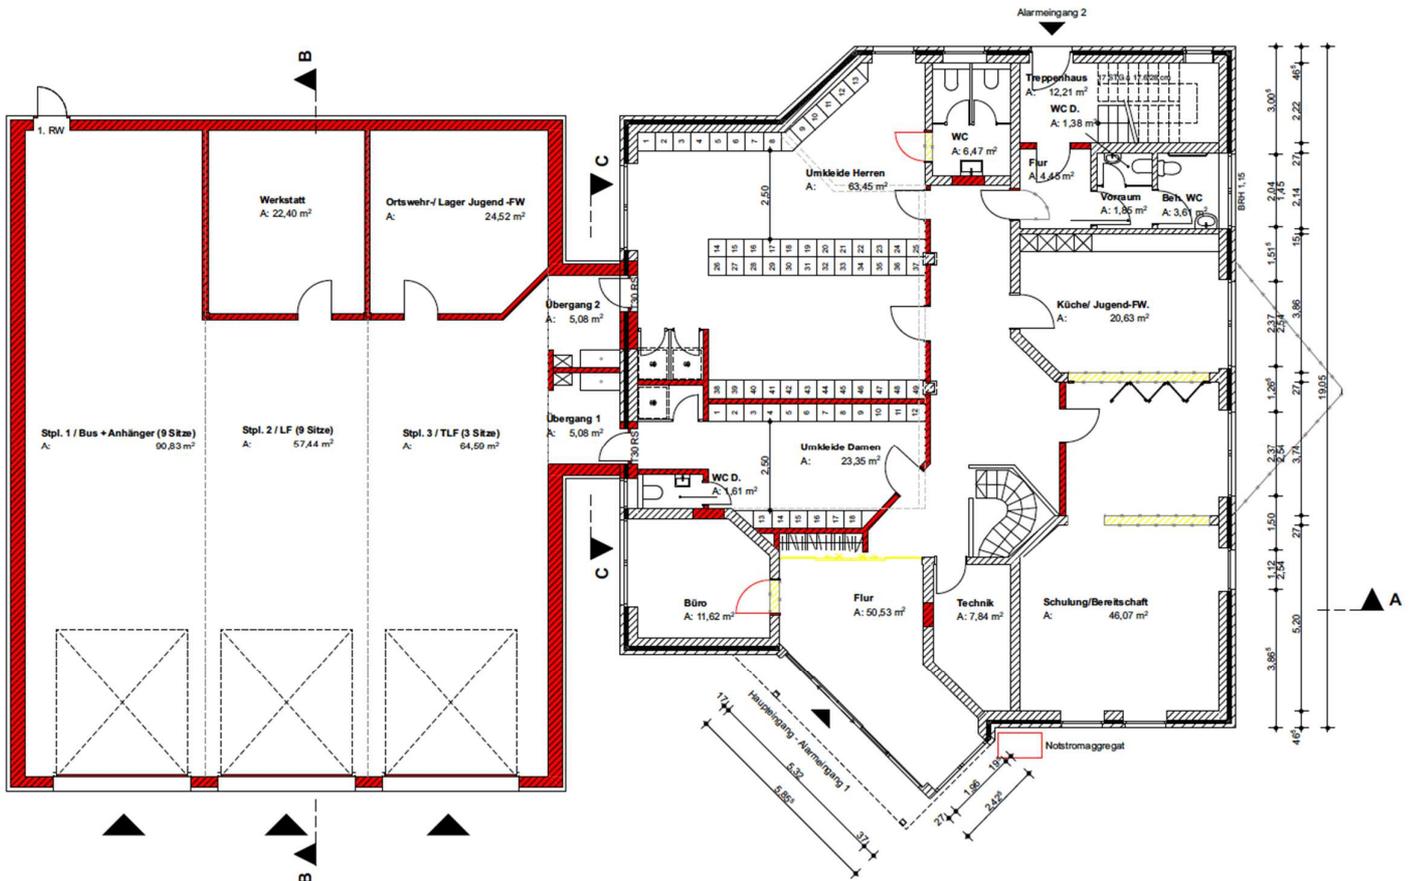



BOLTE SCHRAMM ARCHITEKTEN

Umnutzung RaiBa zu FFW Seefeld

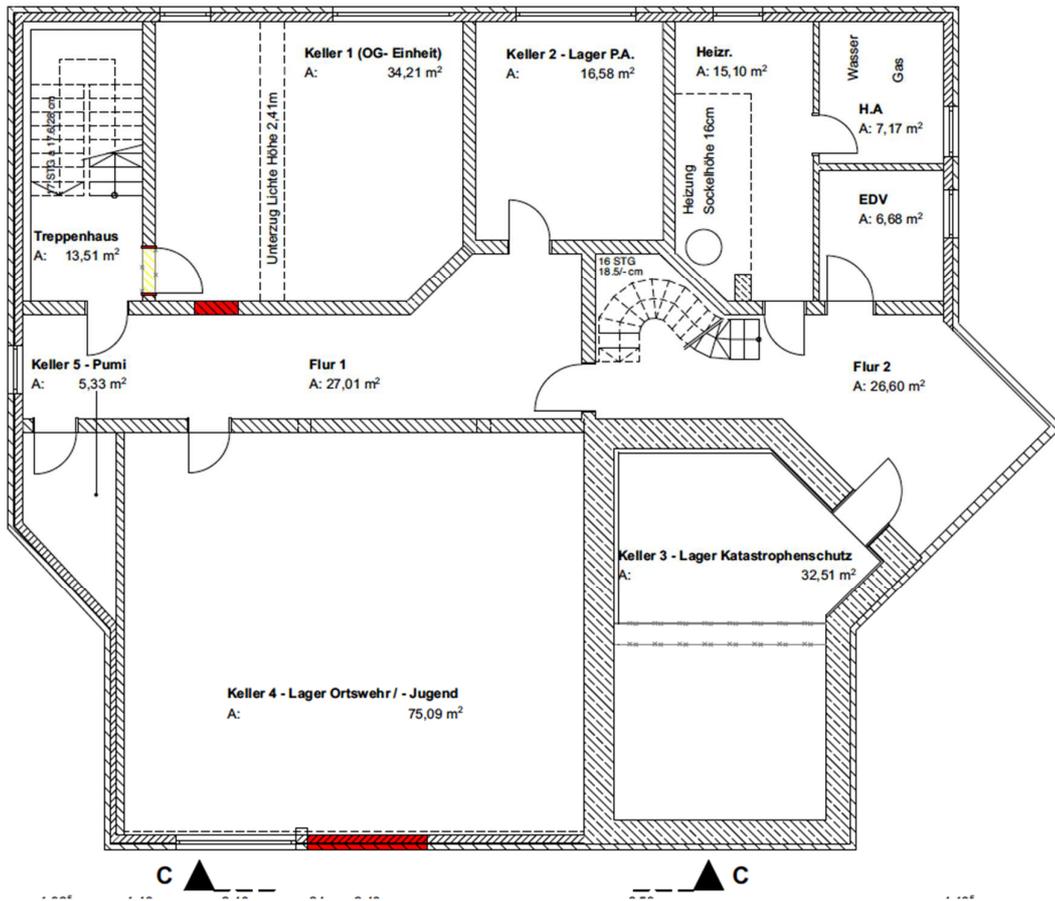

BOLTE SCHRAMM ARCHITEKTEN

Umnutzung RaiBa zu FFW Seefeld

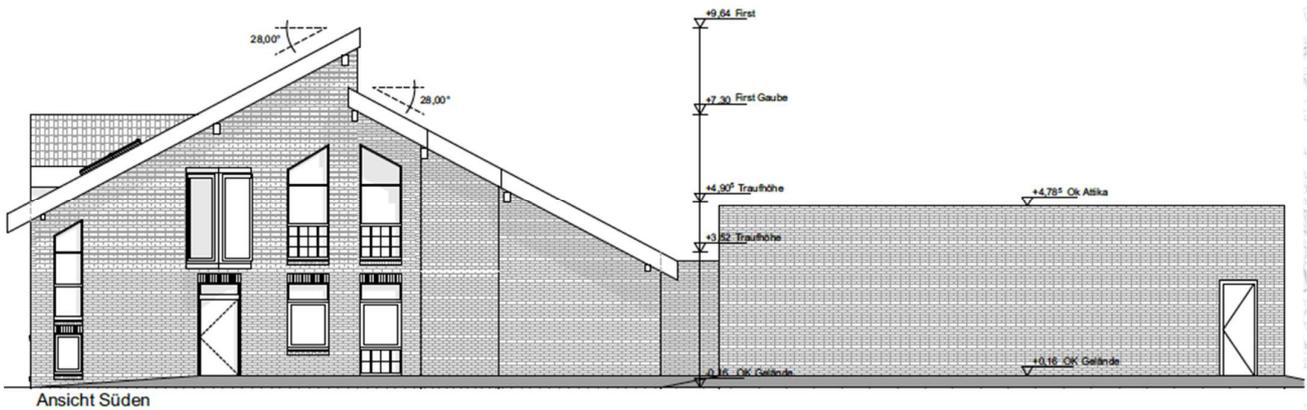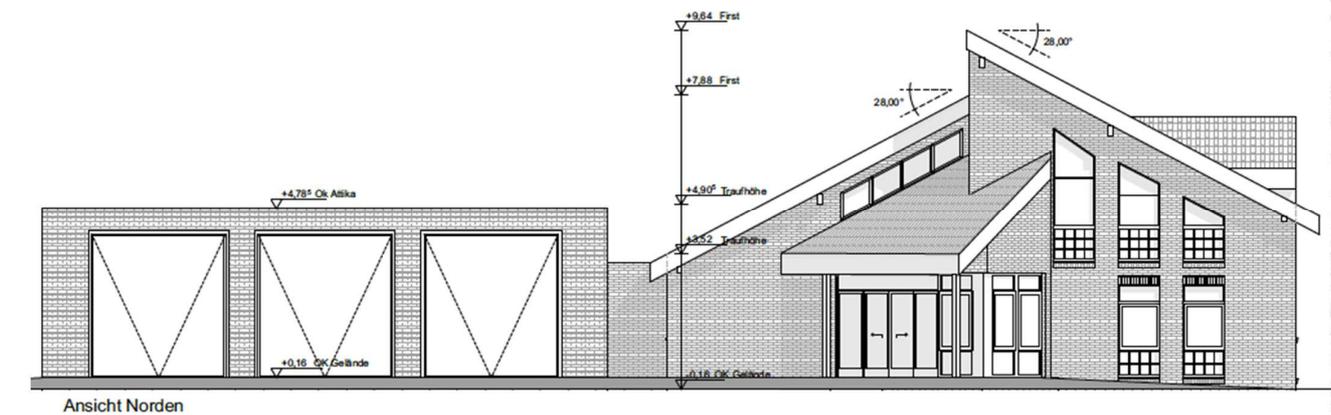

BOLTE SCHRAMM ARCHITEKTEN



BOLTE SCHRAMM ARCHITEKTEN

Umnutzung RaiBa zu FFW Seefeld

Alternativen / Wirtschaftlichkeit:

- 1.) Erweiterung / Umbau Bestand: baulich nicht möglich!
- 2.) Neubau Feuerwehrhaus mit Gerätehalle gem. Schätzung durch Fremd-Planer:
geschätzte Herstellungskosten: ca. 2.500.000€ brutto (Kosten aus 2021!)
- 3.) Umbau & Erweiterung ehem. RaiBa Seefeld nach alternativer Planung und
Kostenschätzung durch Fremdplaner:
geschätzte Herstellungskosten: ca. 2.900.000€ (Kosten aus 2021!)

BOLTE SCHRAMM ARCHITEKTEN

Herstellungskosten:

- 4.) Umbau & Erweiterung ehem. RaiBa Seefeld nach aktuellem Entwurf:
geschätzte Herstellungskosten: ca. 1.600.000€ brutto



Präsentations - Übersicht:


- 1.) Vorstellung Bestandsgebäude inkl. Erläuterung der wesentliche Probleme
- 2.) Vorstellung der Planung für den Umbau und die Erweiterung der ehem. Raiffeisenbank-Filiale in Seefeld
- 3.) Betrachtungen zur Wirtschaftlichkeit

BOLTE SCHRAMM ARCHITEKTEN

Umnutzung RaiBa zu FFW Seefeld



Umnutzung RaiBa zu FFW Seefeld

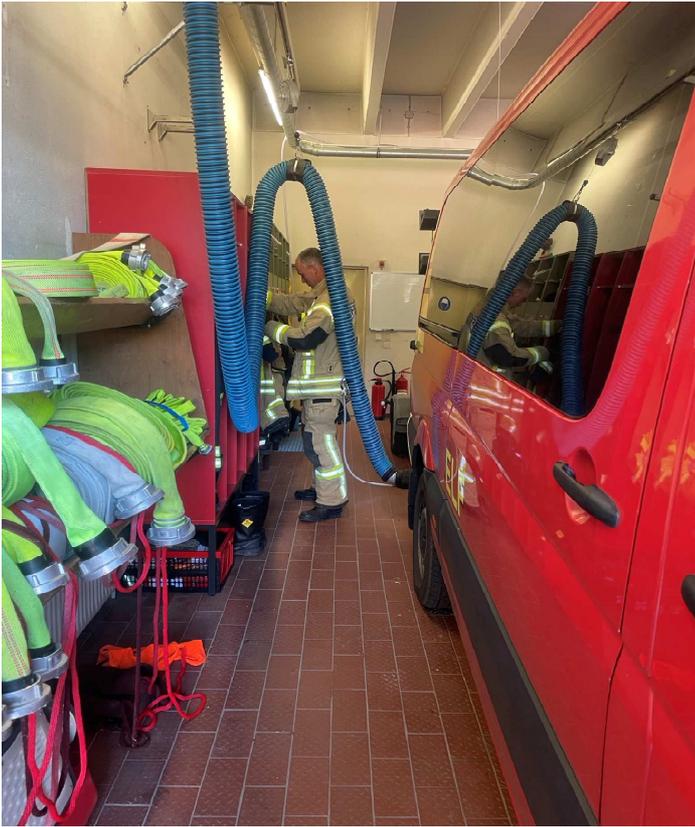

Umnutzung RaiBa zu FFW Seefeld




11465
ANBAU FEUERWEHR SEEFELD



Projekt-Nr.: 11465 Datum / Freigegeben: 25.11.2019 / KW

Lageplan M 1:500


Feuerwehr mit 3 Fahrzeugstellplätzen

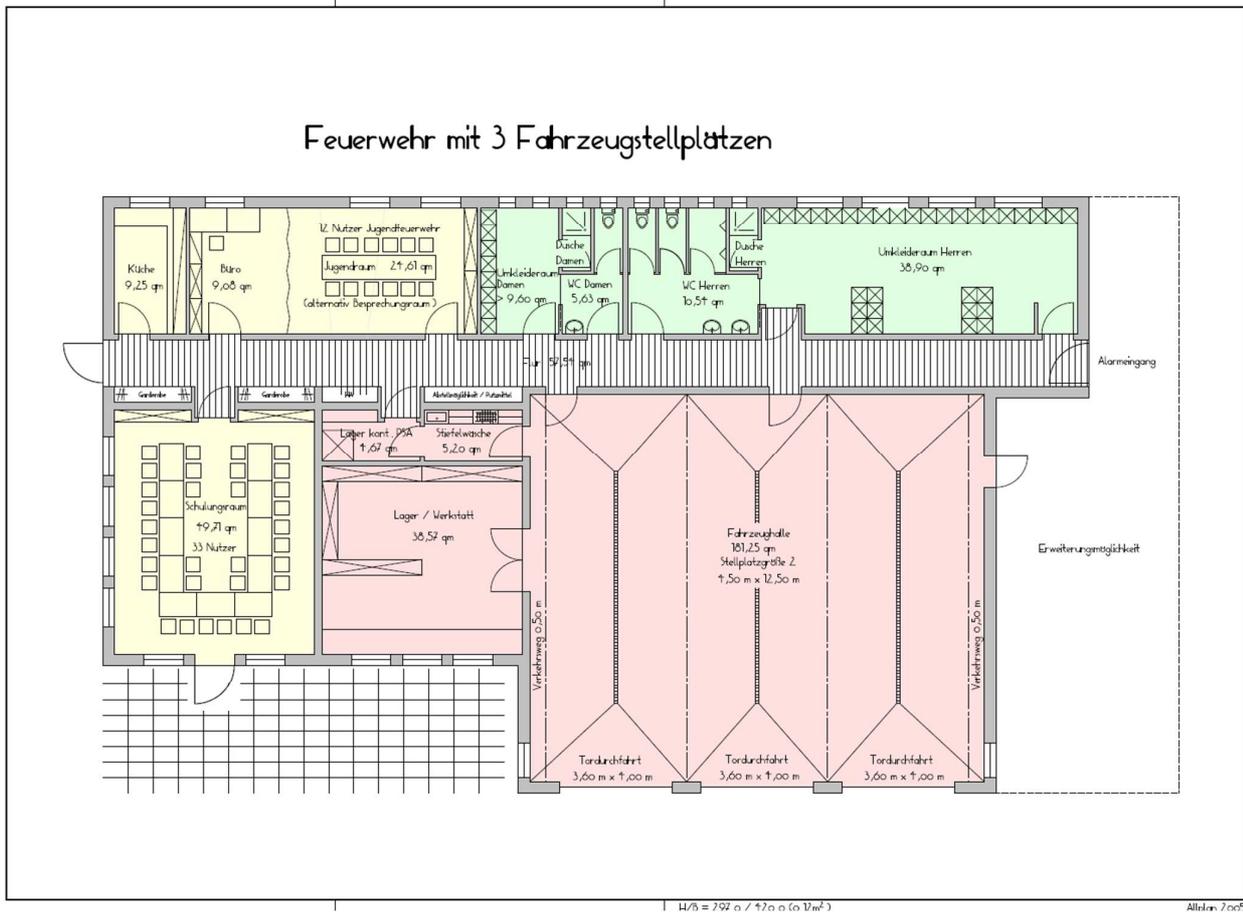

Umbau & Erweiterung ehem. RaiBa Seefeld:


Vorstellung des aktuellen Entwurfes

Umnutzung RaiBa zu FFW Seefeld

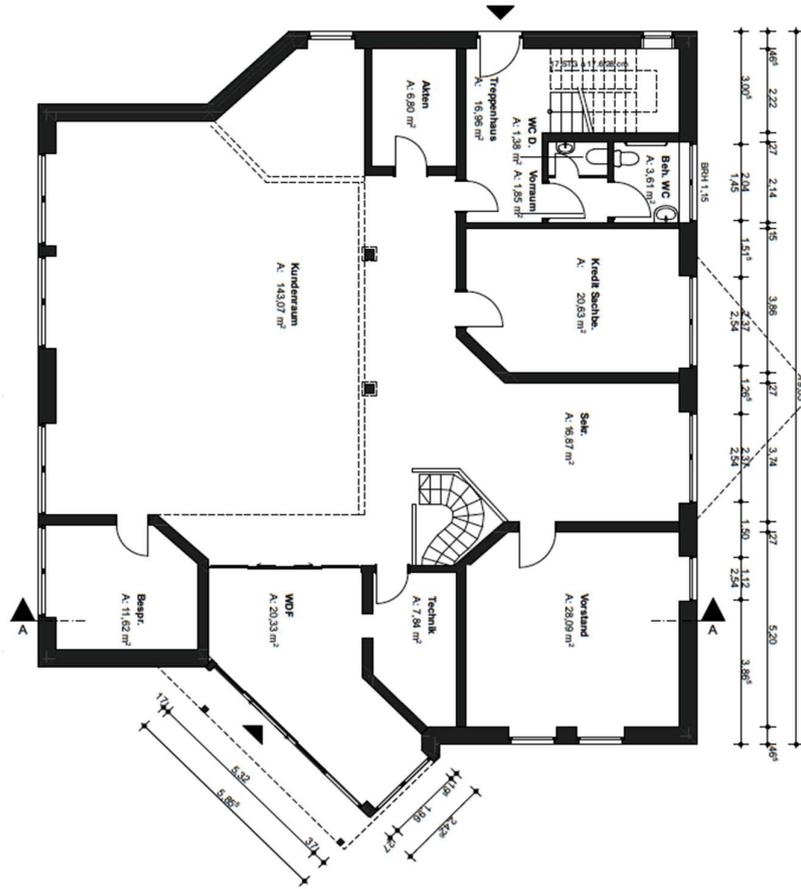


BOLTE SCHRAMM ARCHITEKTEN

Umnutzung RaiBa zu FFW Seefeld

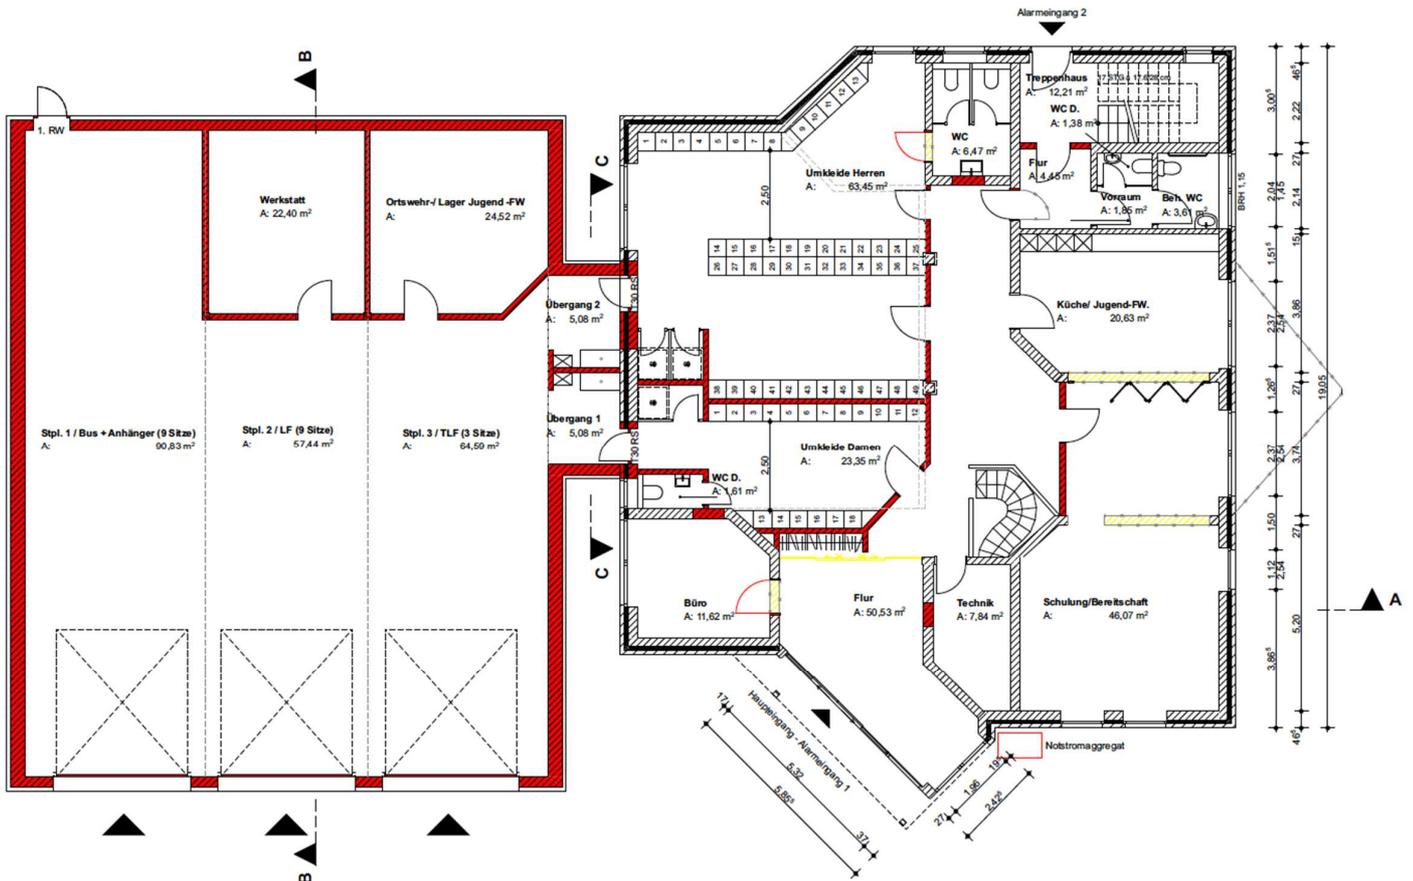



BOLTE SCHRAMM ARCHITEKTEN

Umnutzung RaiBa zu FFW Seefeld

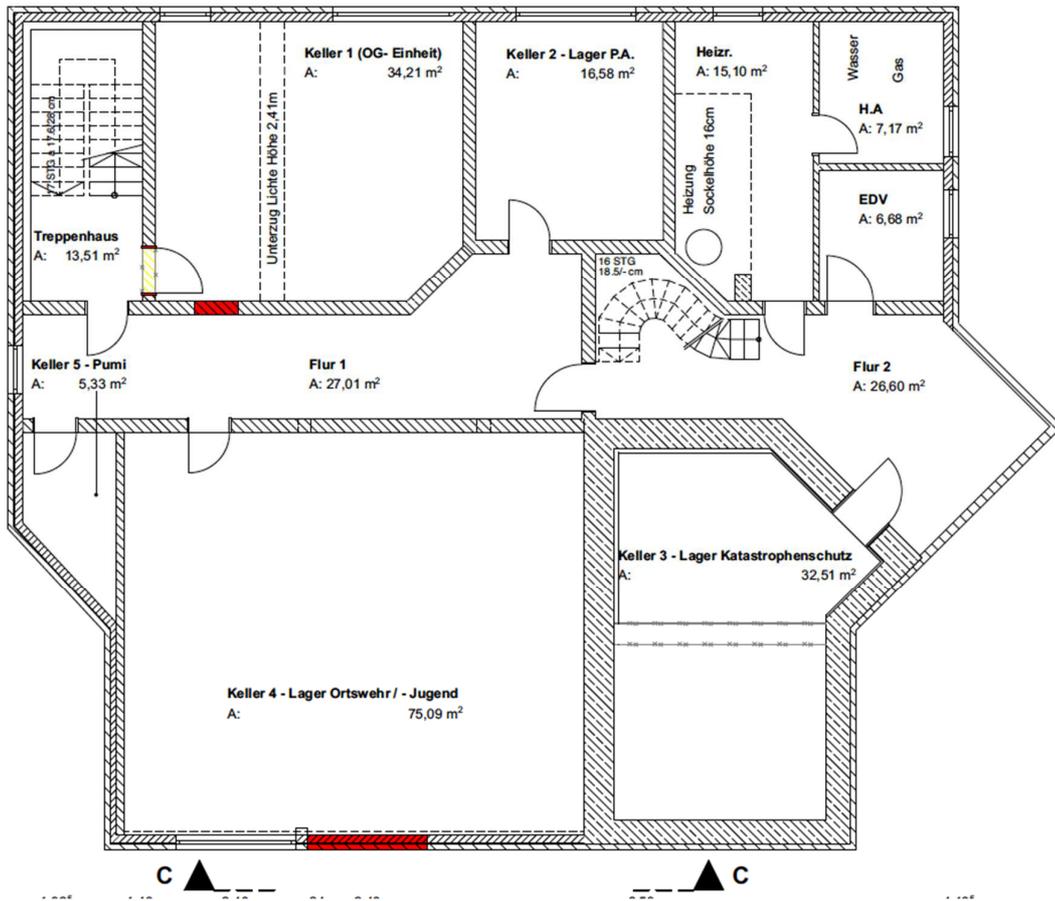


BOLTE SCHRAMM ARCHITEKTEN

Umnutzung RaiBa zu FFW Seefeld

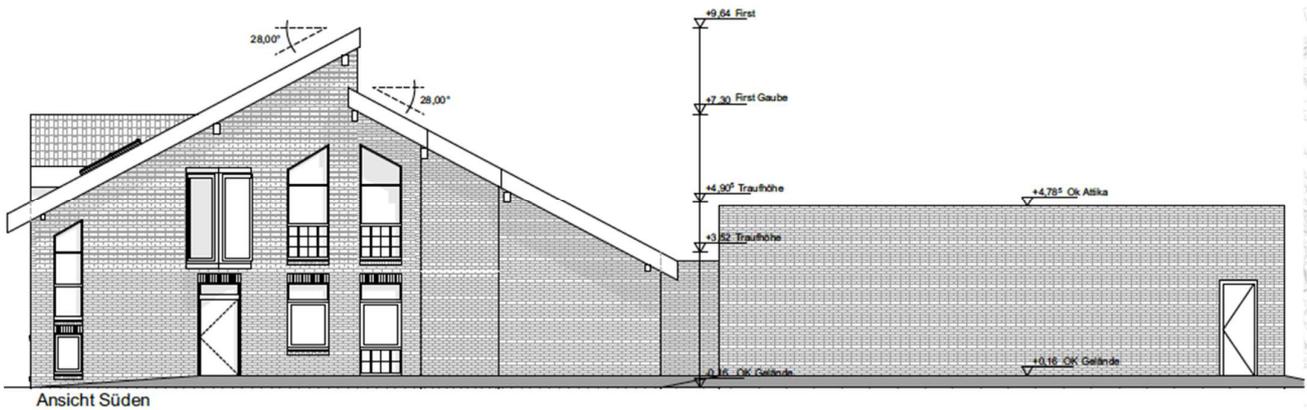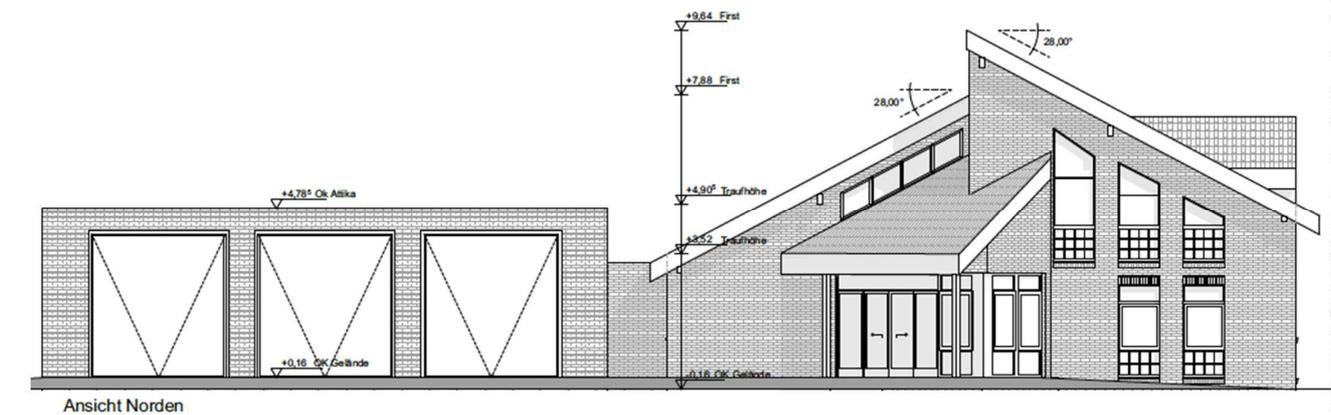

BOLTE SCHRAMM ARCHITEKTEN

Umnutzung RaiBa zu FFW Seefeld

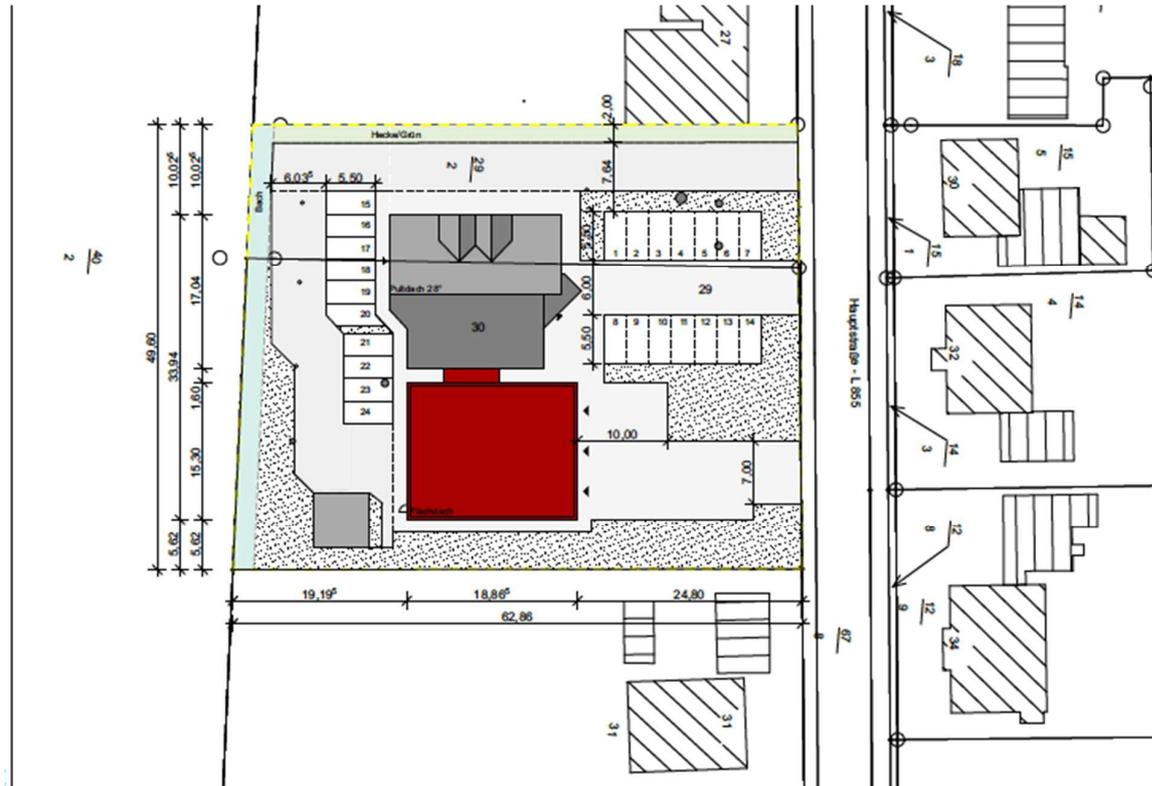

BOLTE SCHRAMM ARCHITEKTEN

Umnutzung RaiBa zu FFW Seefeld



BOLTE SCHRAMM ARCHITEKTEN



BOLTE SCHRAMM ARCHITEKTEN

Umnutzung RaiBa zu FFW Seefeld

Alternativen / Wirtschaftlichkeit:

- 1.) Erweiterung / Umbau Bestand: baulich nicht möglich!
- 2.) Neubau Feuerwehrhaus mit Gerätehalle gem. Schätzung durch Fremd-Planer:
geschätzte Herstellungskosten: ca. 2.500.000€ brutto (Kosten aus 2021!)
- 3.) Umbau & Erweiterung ehem. RaiBa Seefeld nach alternativer Planung und
Kostenschätzung durch Fremdplaner:
geschätzte Herstellungskosten: ca. 2.900.000€ (Kosten aus 2021!)

BOLTE SCHRAMM ARCHITEKTEN

Herstellungskosten:

- 4.) Umbau & Erweiterung ehem. RaiBa Seefeld nach aktuellem Entwurf:
geschätzte Herstellungskosten: ca. 1.600.000€ brutto



Präsentations - Übersicht:



- 1.) Vorstellung Bestandsgebäude inkl. Erläuterung der wesentliche Probleme
- 2.) Vorstellung der Planung für den Umbau und die Erweiterung der ehem. Raiffeisenbank-Filiale in Seefeld
- 3.) Betrachtungen zur Wirtschaftlichkeit

BOLTE SCHRAMM ARCHITEKTEN

Umnutzung RaiBa zu FFW Seefeld



Umnutzung RaiBa zu FFW Seefeld

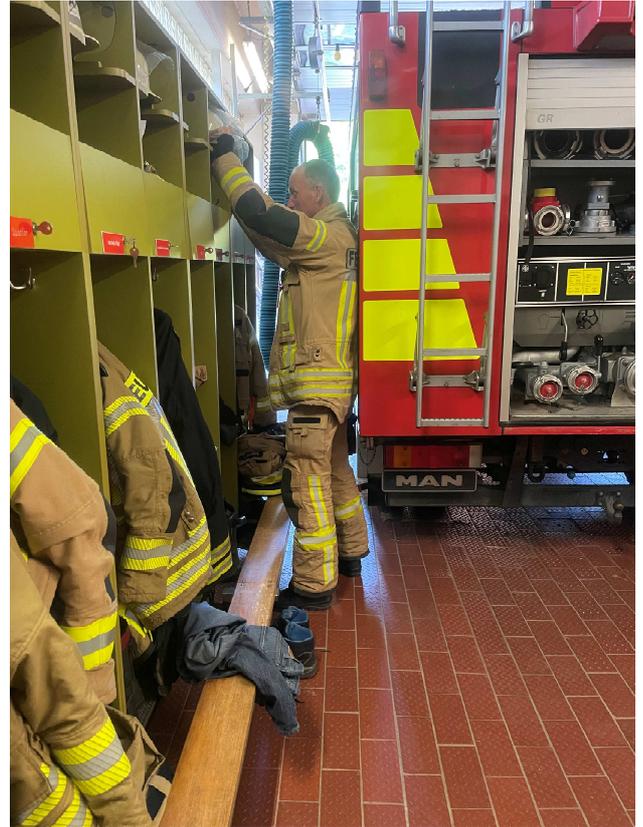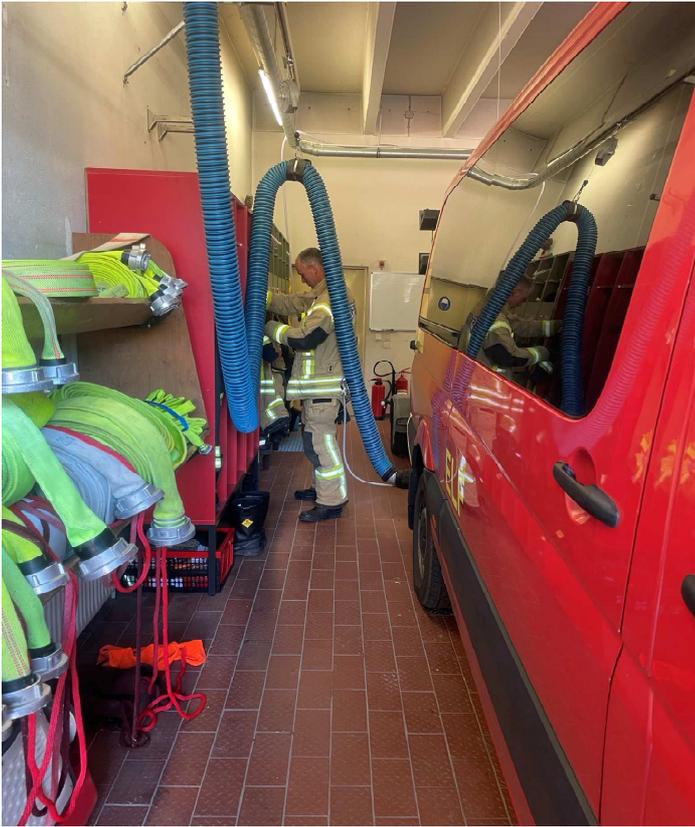

Umnutzung RaiBa zu FFW Seefeld




11465
ANBAU FEUERWEHR SEEFELD



Projekt-Nr.: 11465 Datum / Freigegeben: 25.11.2019 / KW

Lageplan M 1:500


Feuerwehr mit 3 Fahrzeugstellplätzen

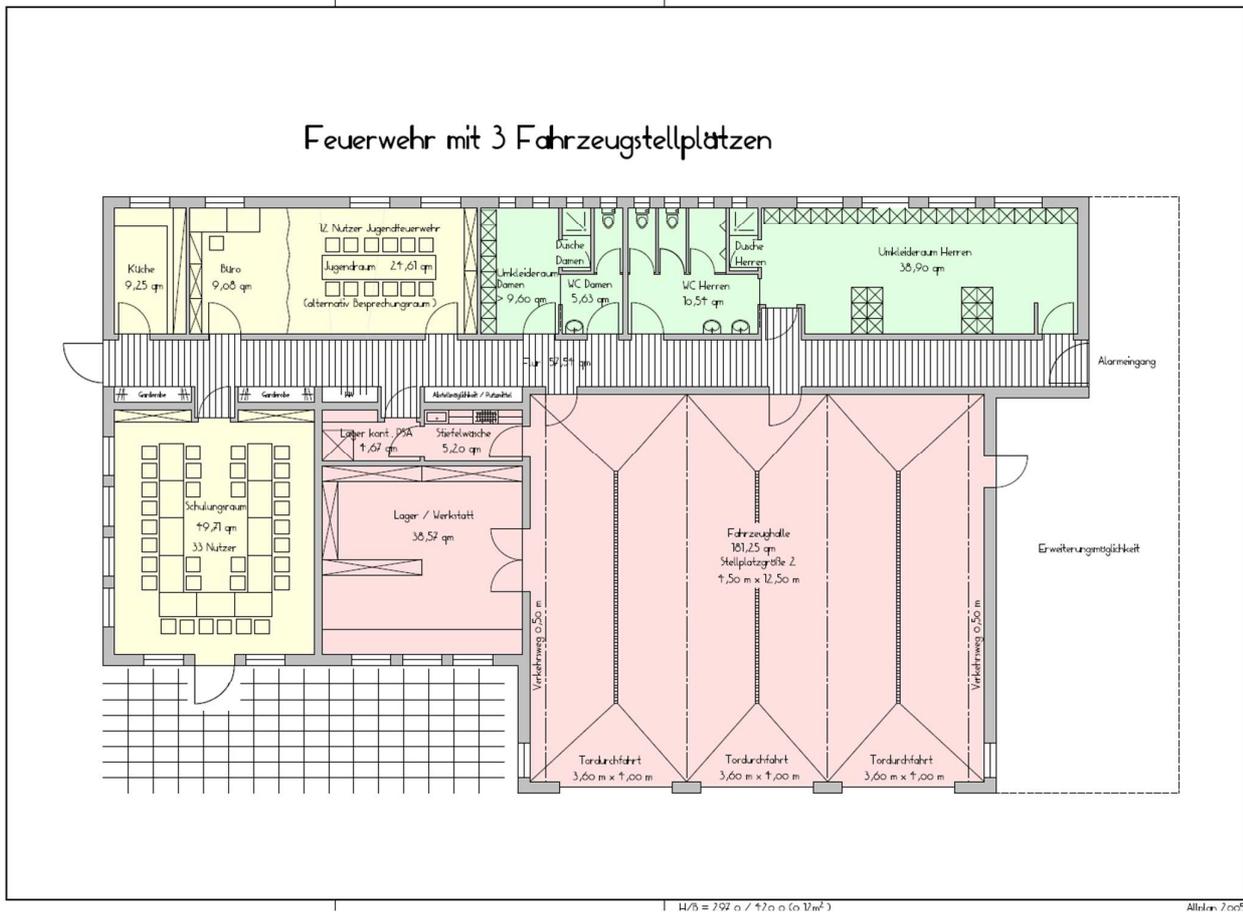

Umbau & Erweiterung ehem. RaiBa Seefeld:


Vorstellung des aktuellen Entwurfes

Umnutzung RaiBa zu FFW Seefeld

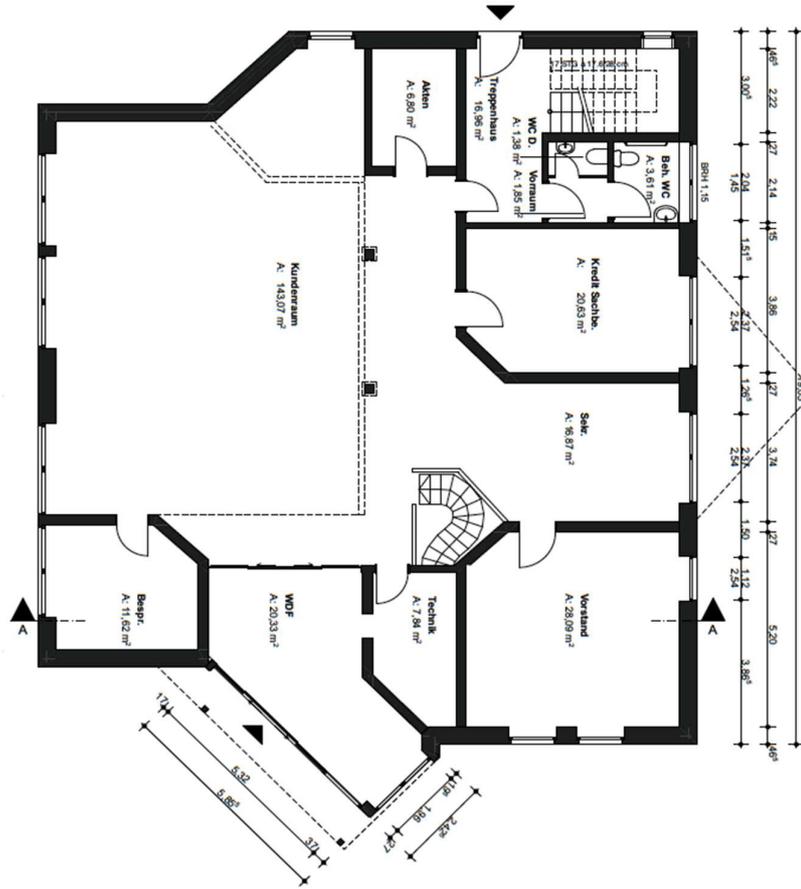


BOLTE SCHRAMM ARCHITEKTEN

Umnutzung RaiBa zu FFW Seefeld

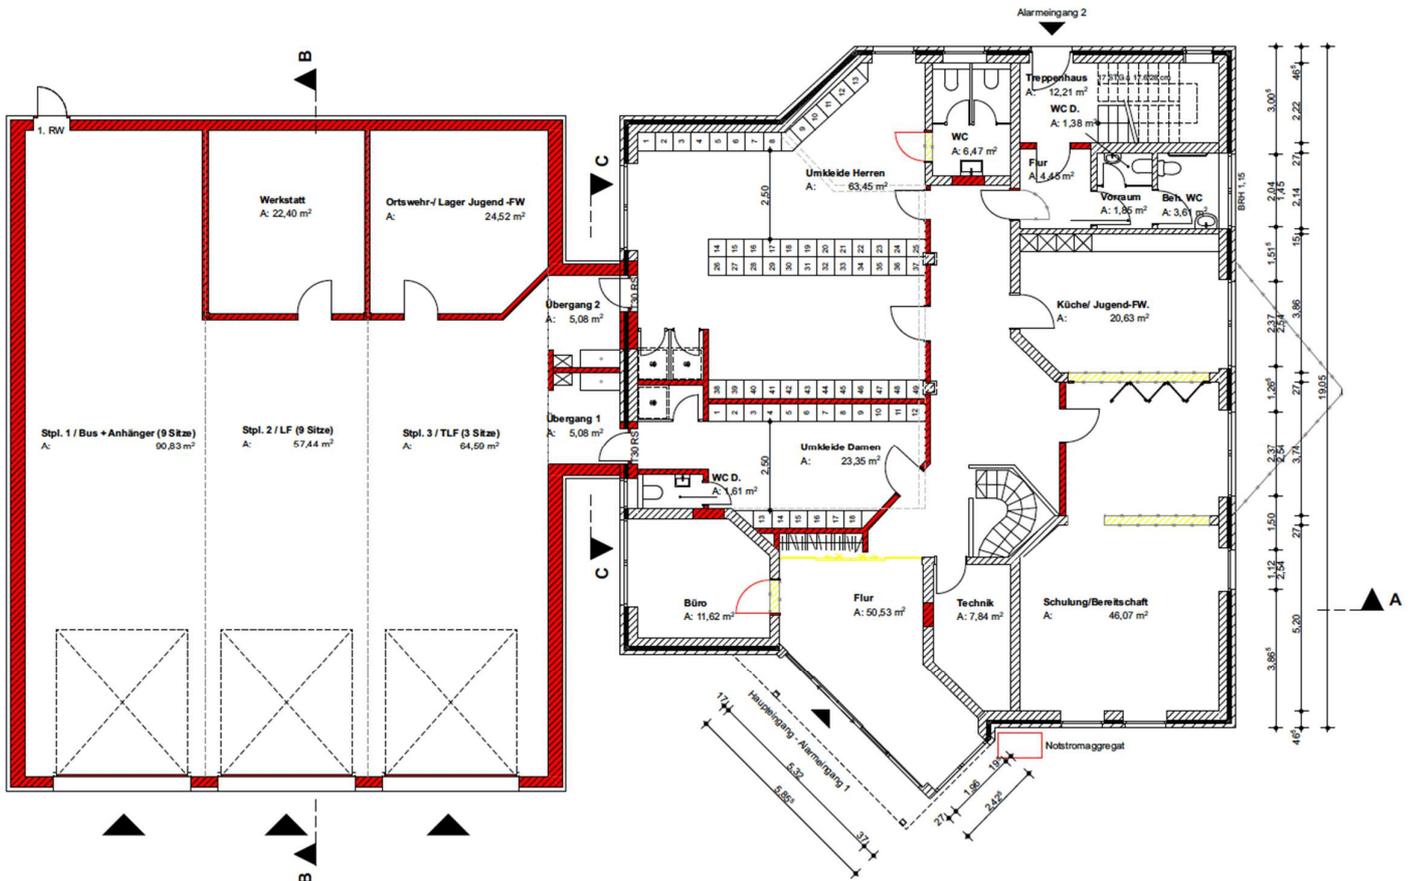



BOLTE SCHRAMM ARCHITEKTEN

Umnutzung RaiBa zu FFW Seefeld

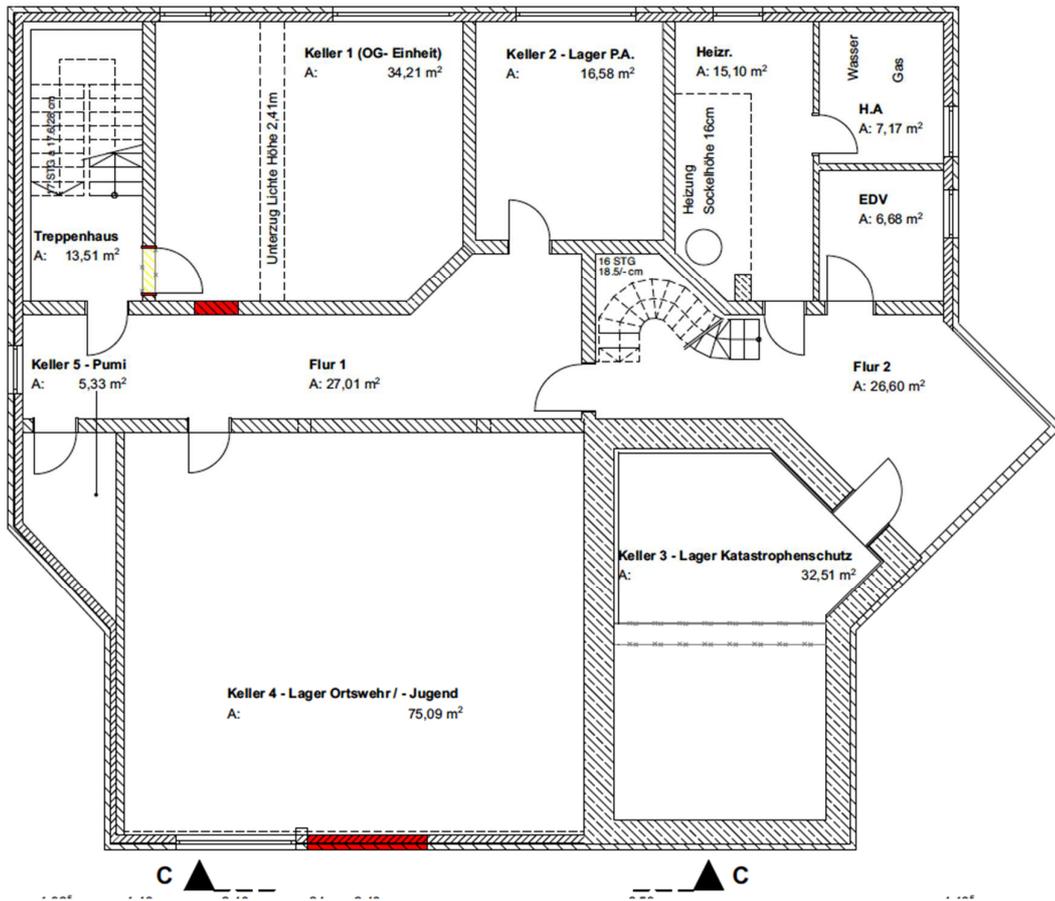

BOLTE SCHRAMM ARCHITEKTEN

Umnutzung RaiBa zu FFW Seefeld

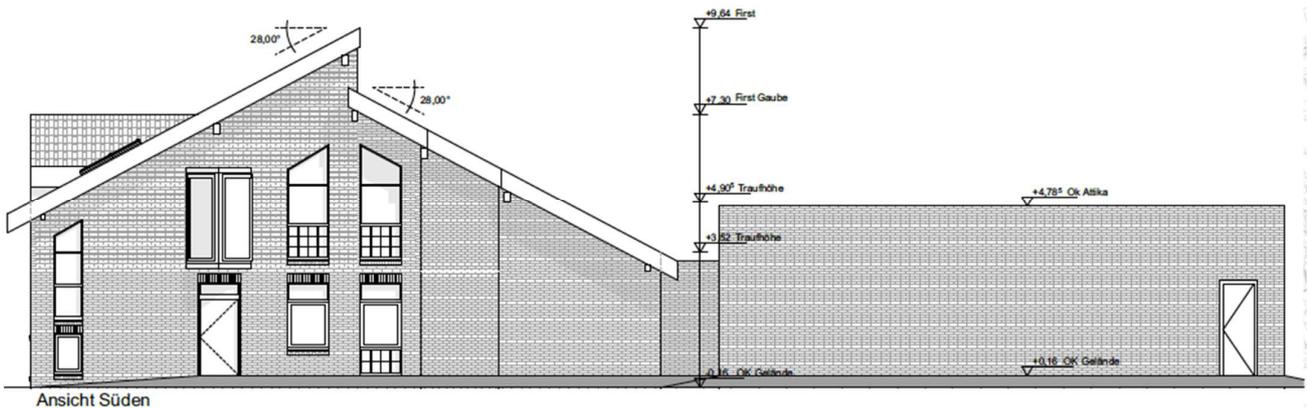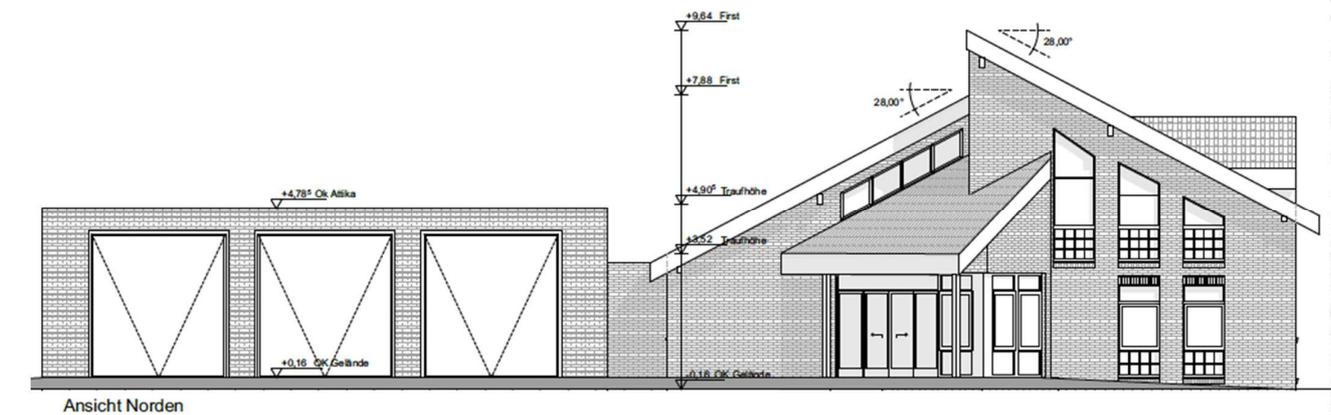

BOLTE SCHRAMM ARCHITEKTEN



BOLTE SCHRAMM ARCHITEKTEN

Umnutzung RaiBa zu FFW Seefeld

Alternativen / Wirtschaftlichkeit:

- 1.) Erweiterung / Umbau Bestand: baulich nicht möglich!
- 2.) Neubau Feuerwehrhaus mit Gerätehalle gem. Schätzung durch Fremd-Planer:
geschätzte Herstellungskosten: ca. 2.500.000€ brutto (Kosten aus 2021!)
- 3.) Umbau & Erweiterung ehem. RaiBa Seefeld nach alternativer Planung und
Kostenschätzung durch Fremdplaner:
geschätzte Herstellungskosten: ca. 2.900.000€ (Kosten aus 2021!)

BOLTE SCHRAMM ARCHITEKTEN

Herstellungskosten:

- 4.) Umbau & Erweiterung ehem. RaiBa Seefeld nach aktuellem Entwurf:
geschätzte Herstellungskosten: ca. 1.600.000€ brutto



Präsentations - Übersicht:



- 1.) Vorstellung Bestandsgebäude inkl. Erläuterung der wesentliche Probleme
- 2.) Vorstellung der Planung für den Umbau und die Erweiterung der ehem. Raiffeisenbank-Filiale in Seefeld
- 3.) Betrachtungen zur Wirtschaftlichkeit

BOLTE SCHRAMM ARCHITEKTEN

Umnutzung RaiBa zu FFW Seefeld



Umnutzung RaiBa zu FFW Seefeld

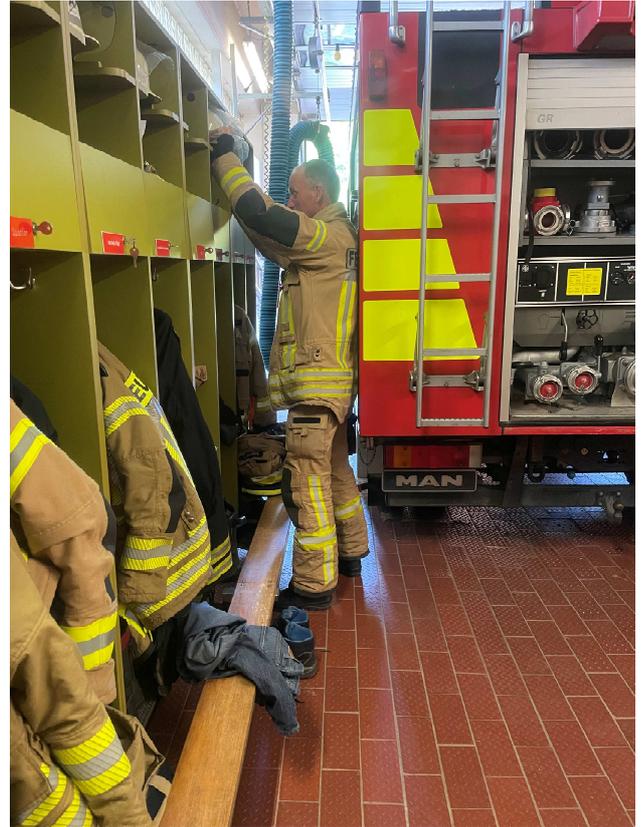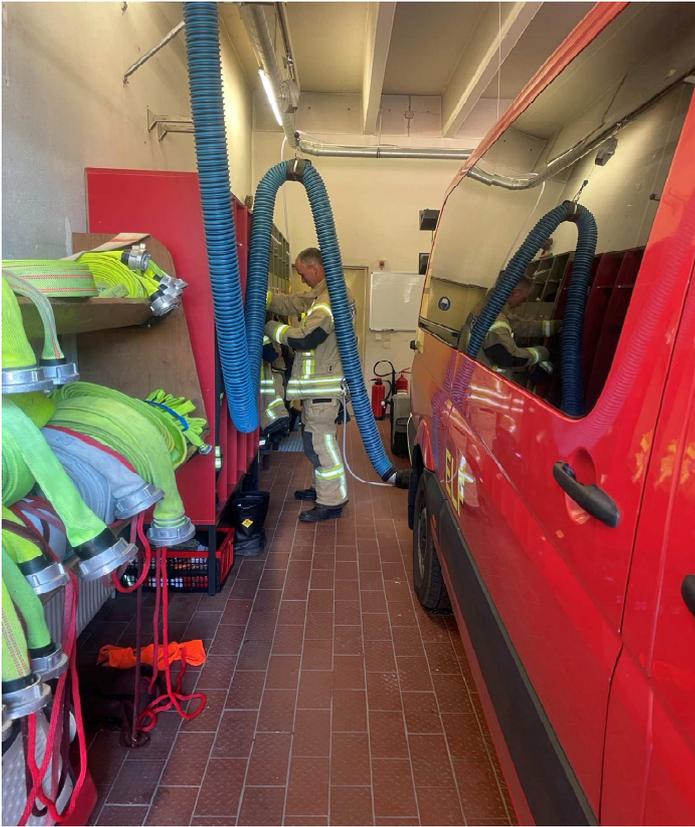

Umnutzung RaiBa zu FFW Seefeld




11465
ANBAU FEUERWEHR SEEFELD



Projekt-Nr.: 11465 Datum / Freigegeben: 25.11.2019 / KW

Lageplan M 1:500


Feuerwehr mit 3 Fahrzeugstellplätzen

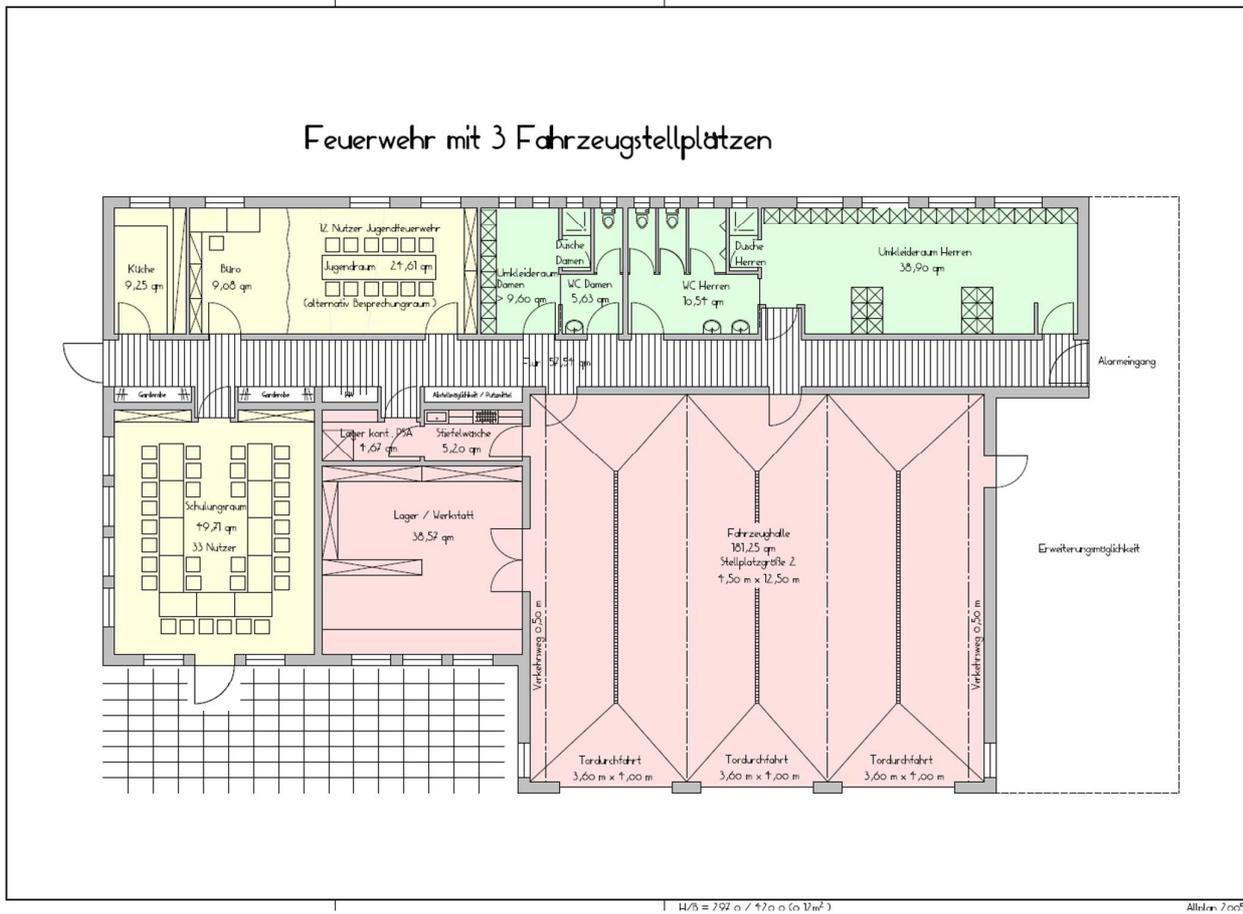

Umbau & Erweiterung ehem. RaiBa Seefeld:


Vorstellung des aktuellen Entwurfes

Umnutzung RaiBa zu FFW Seefeld

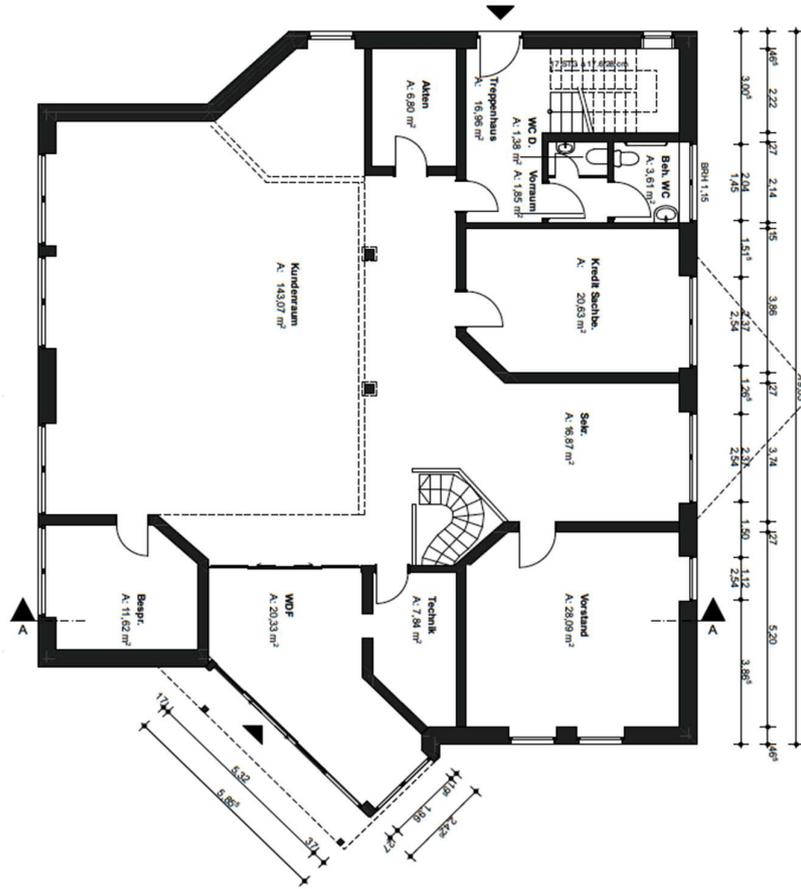


BOLTE SCHRAMM ARCHITEKTEN

Umnutzung RaiBa zu FFW Seefeld

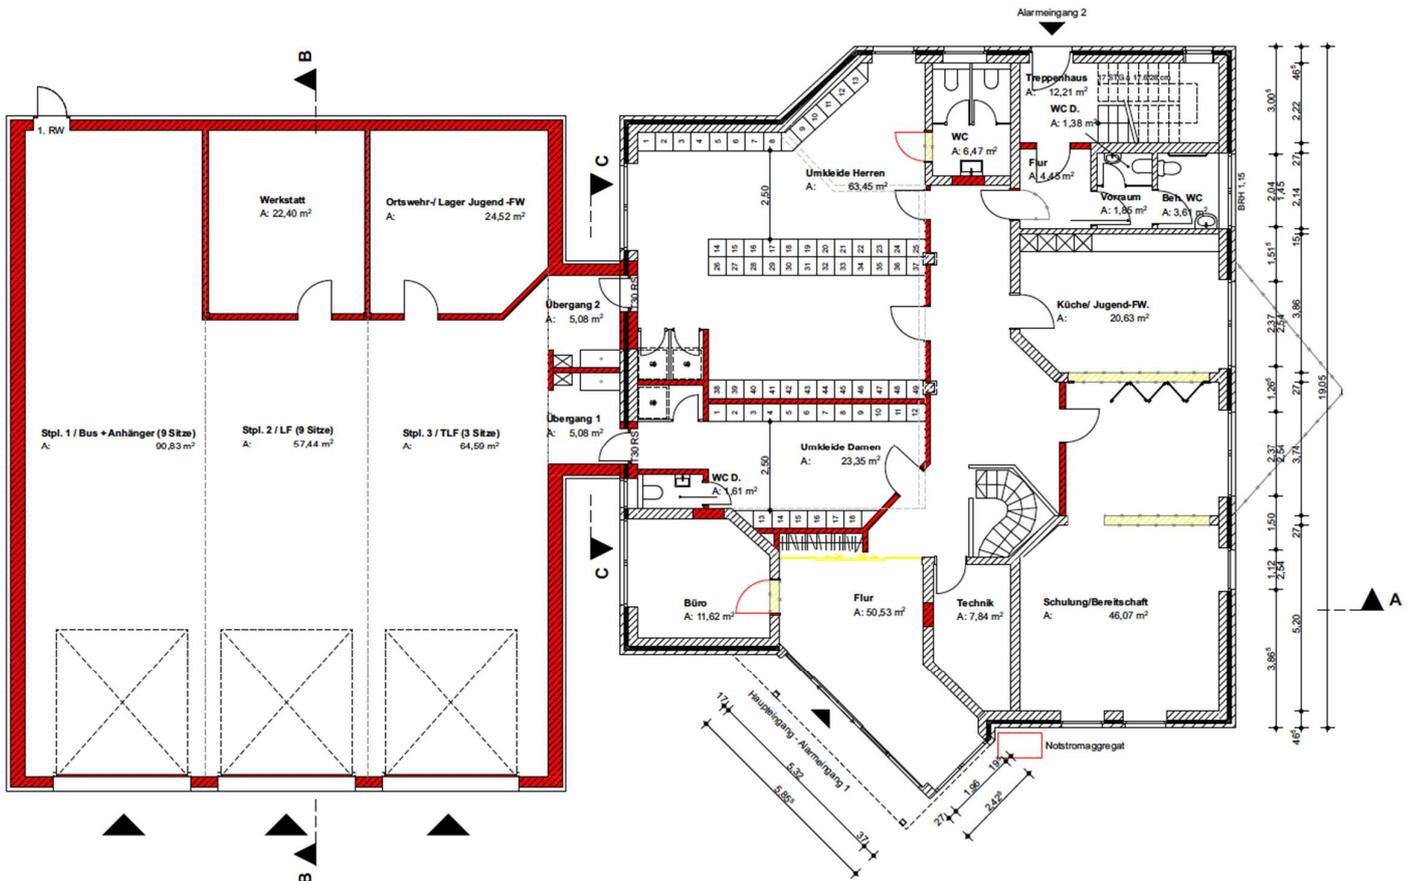



BOLTE SCHRAMM ARCHITEKTEN

Umnutzung RaiBa zu FFW Seefeld

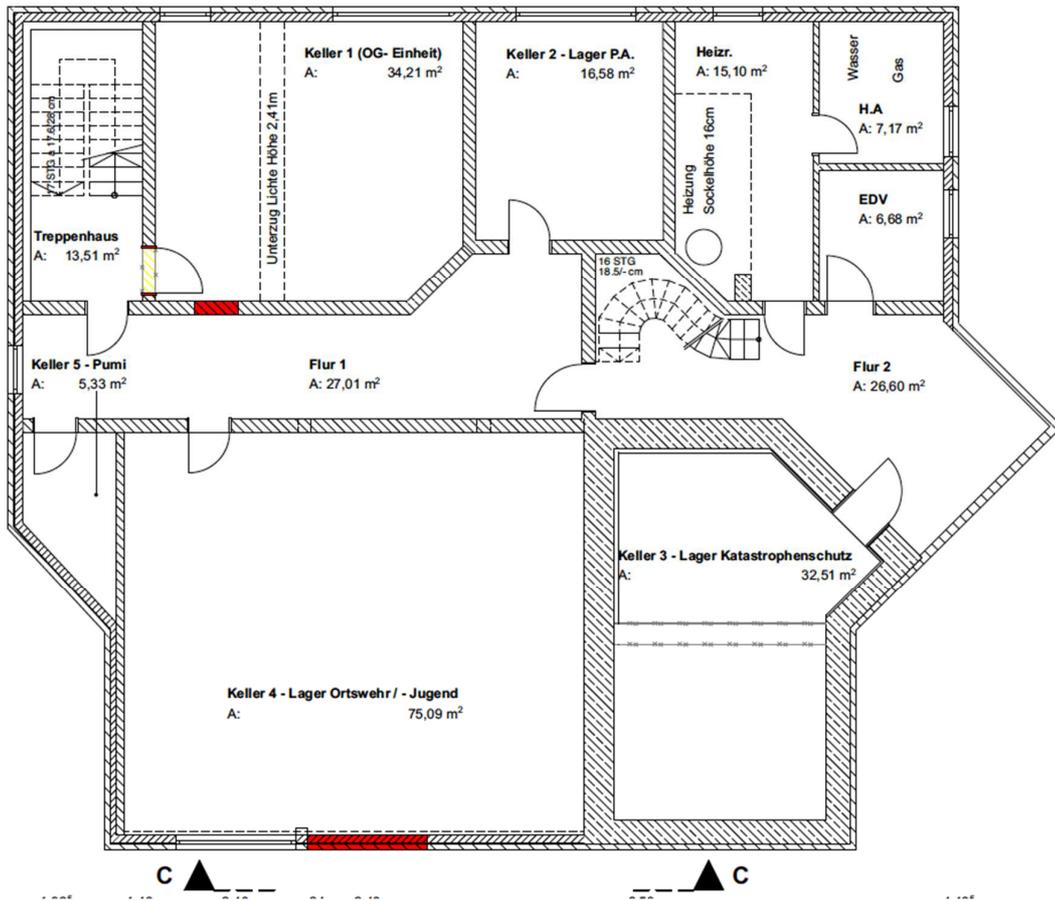


BOLTE SCHRAMM ARCHITEKTEN

Umnutzung RaiBa zu FFW Seefeld

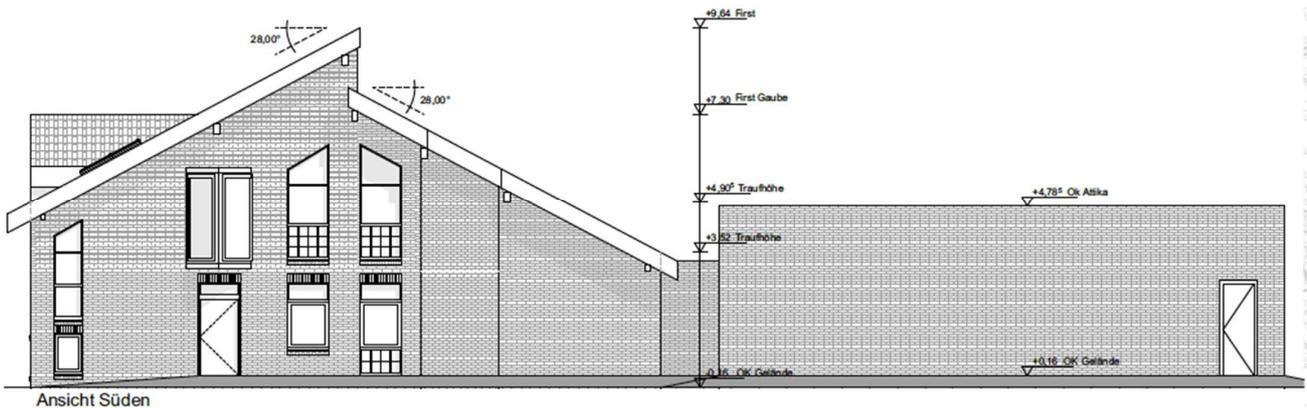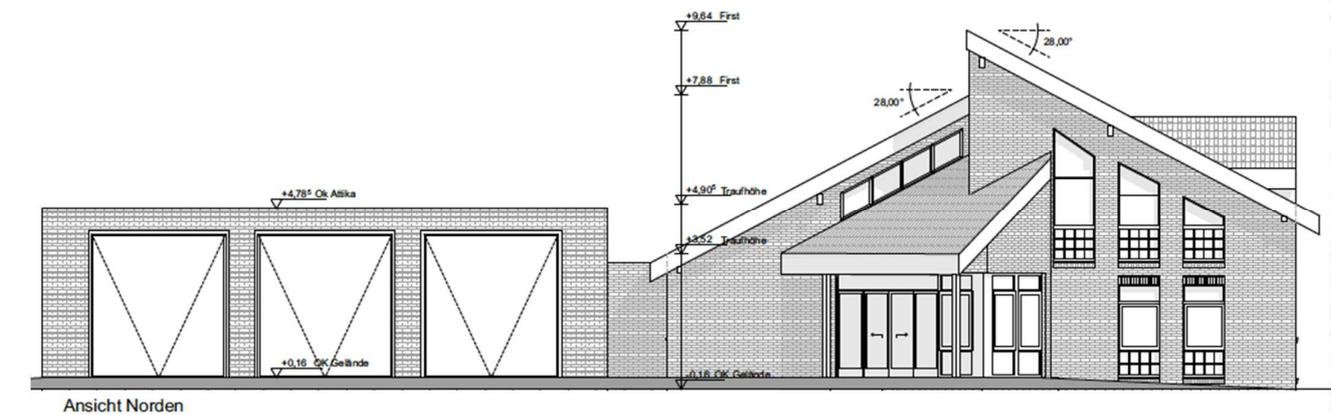

BOLTE SCHRAMM ARCHITEKTEN

Umnutzung RaiBa zu FFW Seefeld

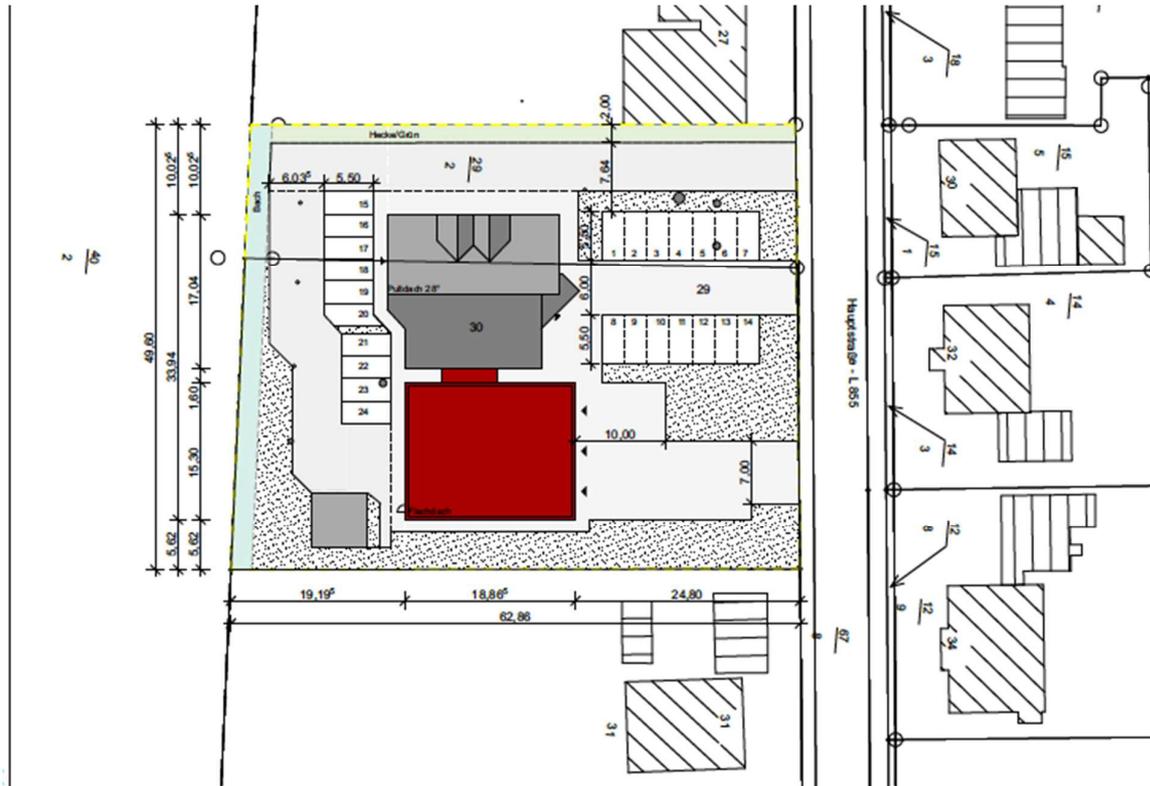

BOLTE SCHRAMM ARCHITEKTEN

Umnutzung RaiBa zu FFW Seefeld



BOLTE SCHRAMM ARCHITEKTEN



BOLTE SCHRAMM ARCHITEKTEN

Umnutzung RaiBa zu FFW Seefeld

Alternativen / Wirtschaftlichkeit:

- 1.) Erweiterung / Umbau Bestand: baulich nicht möglich!
- 2.) Neubau Feuerwehrhaus mit Gerätehalle gem. Schätzung durch Fremd-Planer:
geschätzte Herstellungskosten: ca. 2.500.000€ brutto (Kosten aus 2021!)
- 3.) Umbau & Erweiterung ehem. RaiBa Seefeld nach alternativer Planung und
Kostenschätzung durch Fremdplaner:
geschätzte Herstellungskosten: ca. 2.900.000€ (Kosten aus 2021!)

BOLTE SCHRAMM ARCHITEKTEN

Herstellungskosten:

- 4.) Umbau & Erweiterung ehem. RaiBa Seefeld nach aktuellem Entwurf:
geschätzte Herstellungskosten: ca. 1.600.000€ brutto

