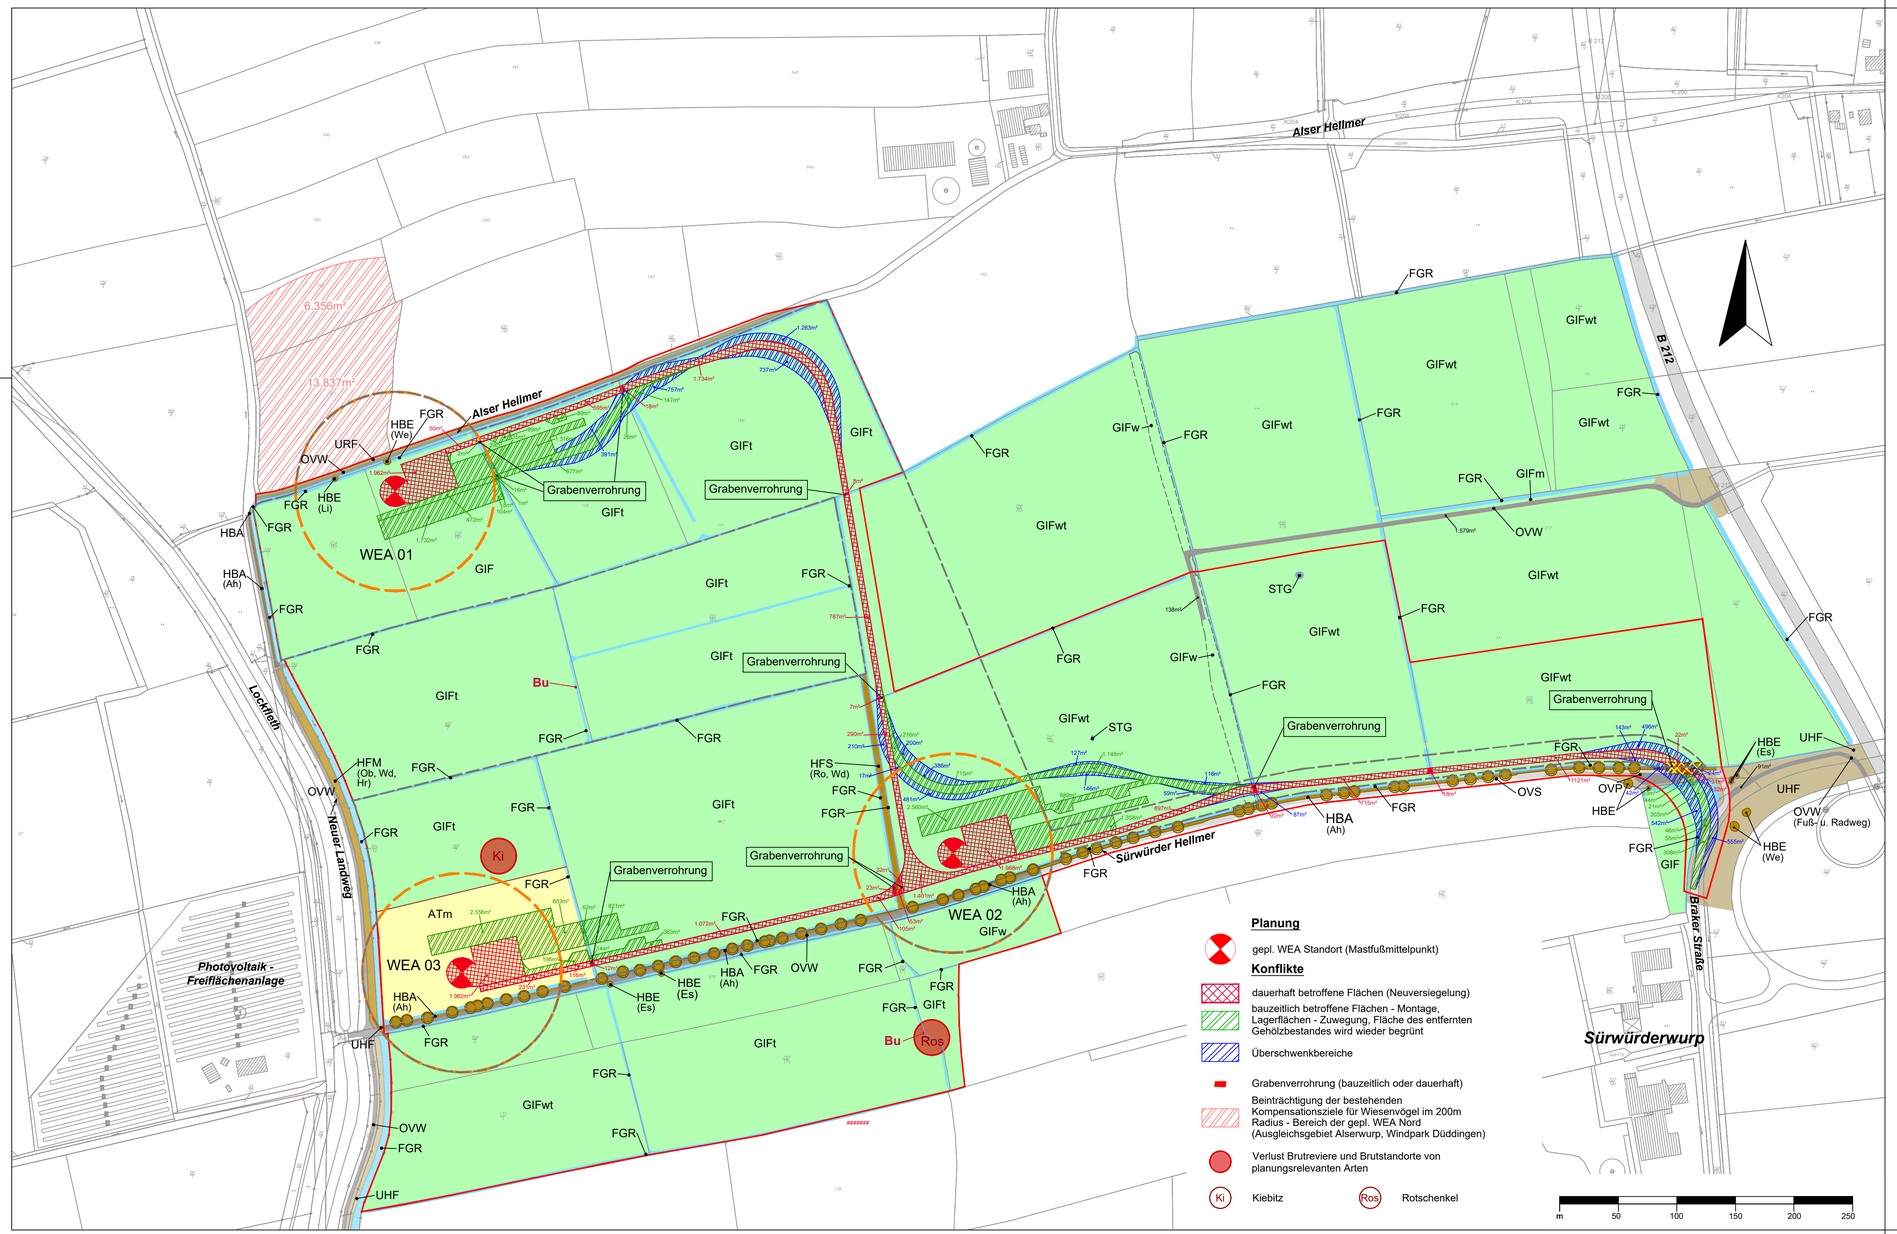


Planung

gepl. WEA Standort (Mastfußmittelpunkt)

Konflikte

dauerhaft betroffene Flächen (Neuversiegelung)

bauzeitlich betroffene Flächen - Montage, Lagerflächen - Zuwegung, Fläche des entfernten Gehölzbestandes wird wieder begrünt

Überschwenkbereiche

Grabenverrohrung (bauzeitlich oder dauerhaft)

Beinträchtigung der bestehenden Kompensationsziele für Wiesenvögel im 200m Radius - Bereich der gepl. WEA Nord (Ausgleichsgebiet Alserwurp, Windpark Düddingen)

Verlust Brutreviere und Brutstandorte von planungsrelevanten Arten

Ki Kiebitz Ros Rotschenkel

m 50 100 150 200 250

Legende

Bestand Biotoptypen (2023)	Wertstufen:
HFS - Strauchhecke	III
HFM - Strauch-Baumhecke	III
HBE - Sonstiger Einzelbaum/ Baumgruppe	III
HBA - Allee/ Baumreihe	III

Abkürzung Baumarten

Ah Ahorn (*Acer platanoides, A. pseudoplatanus*) Ei Eiche (*Quercus robur*)
Es Esche (*Fraxinus excelsior*) Hr Hartriegel (*Cornus sanguinea*)
Li Linde (*Tilia cordata*) Ob Obstbaum
Ro Rose (*Rosa spp.*) Wd Weißdorn (*Crataegus spp.*)
We Weide (*Salix alba*)

vorh. Baumkronen Ø 10m

Entfernung Gehölze

FGR - Nährstoffreicher Graben	III / IV
GIF - Sonstiges feuchtes Intensivgrünland	II / III

Zusatzmerkmale Grünland
w = Beweidung t = Beetrelief (mit Grüppen)

UHF - Halbruderale Gras- und Staudenflur feuchter Standorte	III
URF - Ruderalflur frischer bis feuchter Standorte	III
AT - Basenreicher Lehm- Tonacker, m = Mais	I
OVW - Weg	0
OVS - Straße	0

Fundpunkte Rote-Liste-Arten (Kategorie: Küste/ Tiefland/ Nds HB) gesetzlich geschützte Arten (§):

Bu Schwanenblume - Butomus umbellatus (3/3/3)

Weitere Erläuterungen s. Text

nachrichtlich

Abgrenzung Geltungsbereich B-Plan Nr. 59 "Windpark Sürwürderwurp"

Betrachtungsraum

Sonderbauflächen Windenergie aus B-Plan-Entwurf

Entwurf

Projekt:

WP Sürwürderwurp
Landkreis Wesermarsch

Planbezeichnung:

Bestands- und Konfliktplan - Biotoptypen, Brutvögel -
- Lageplan -

Auftraggeber:
Projekt Ökovest
Projekt Ökovest GmbH
Alexanderstraße 404b
26127 Oldenburg
Tel.: 0441 / 96170-0
Fax.: 0441 / 96170-10

Auftragnehmer / Bearbeitung:
PLF
Planungsbüro Landschaft + Freiraum Dipl. Geogr. Ludger Elverich
Möwenweg 5
26127 Oldenburg
Tel.: 0441/57054628
Fax.: 0441/57065295

Vegetationskundliche Erfassungen:
Büro für Geobotanik & Landschaftsökologie Heike Stieg-Lichtenberg Diplom-Geographin
Op de Borg 3
27628 Hagen i. Brem.
Tel.: 04702/520200

Blatt - Nr.:	Projekt/Datei - Nr.:	Gezeichnet:
1	4940_01	E. Tiedge
Maßstab:	**Datum:**	**Bearbeitet:**
1 : 2.500	28.07.2026	L. Elverich