


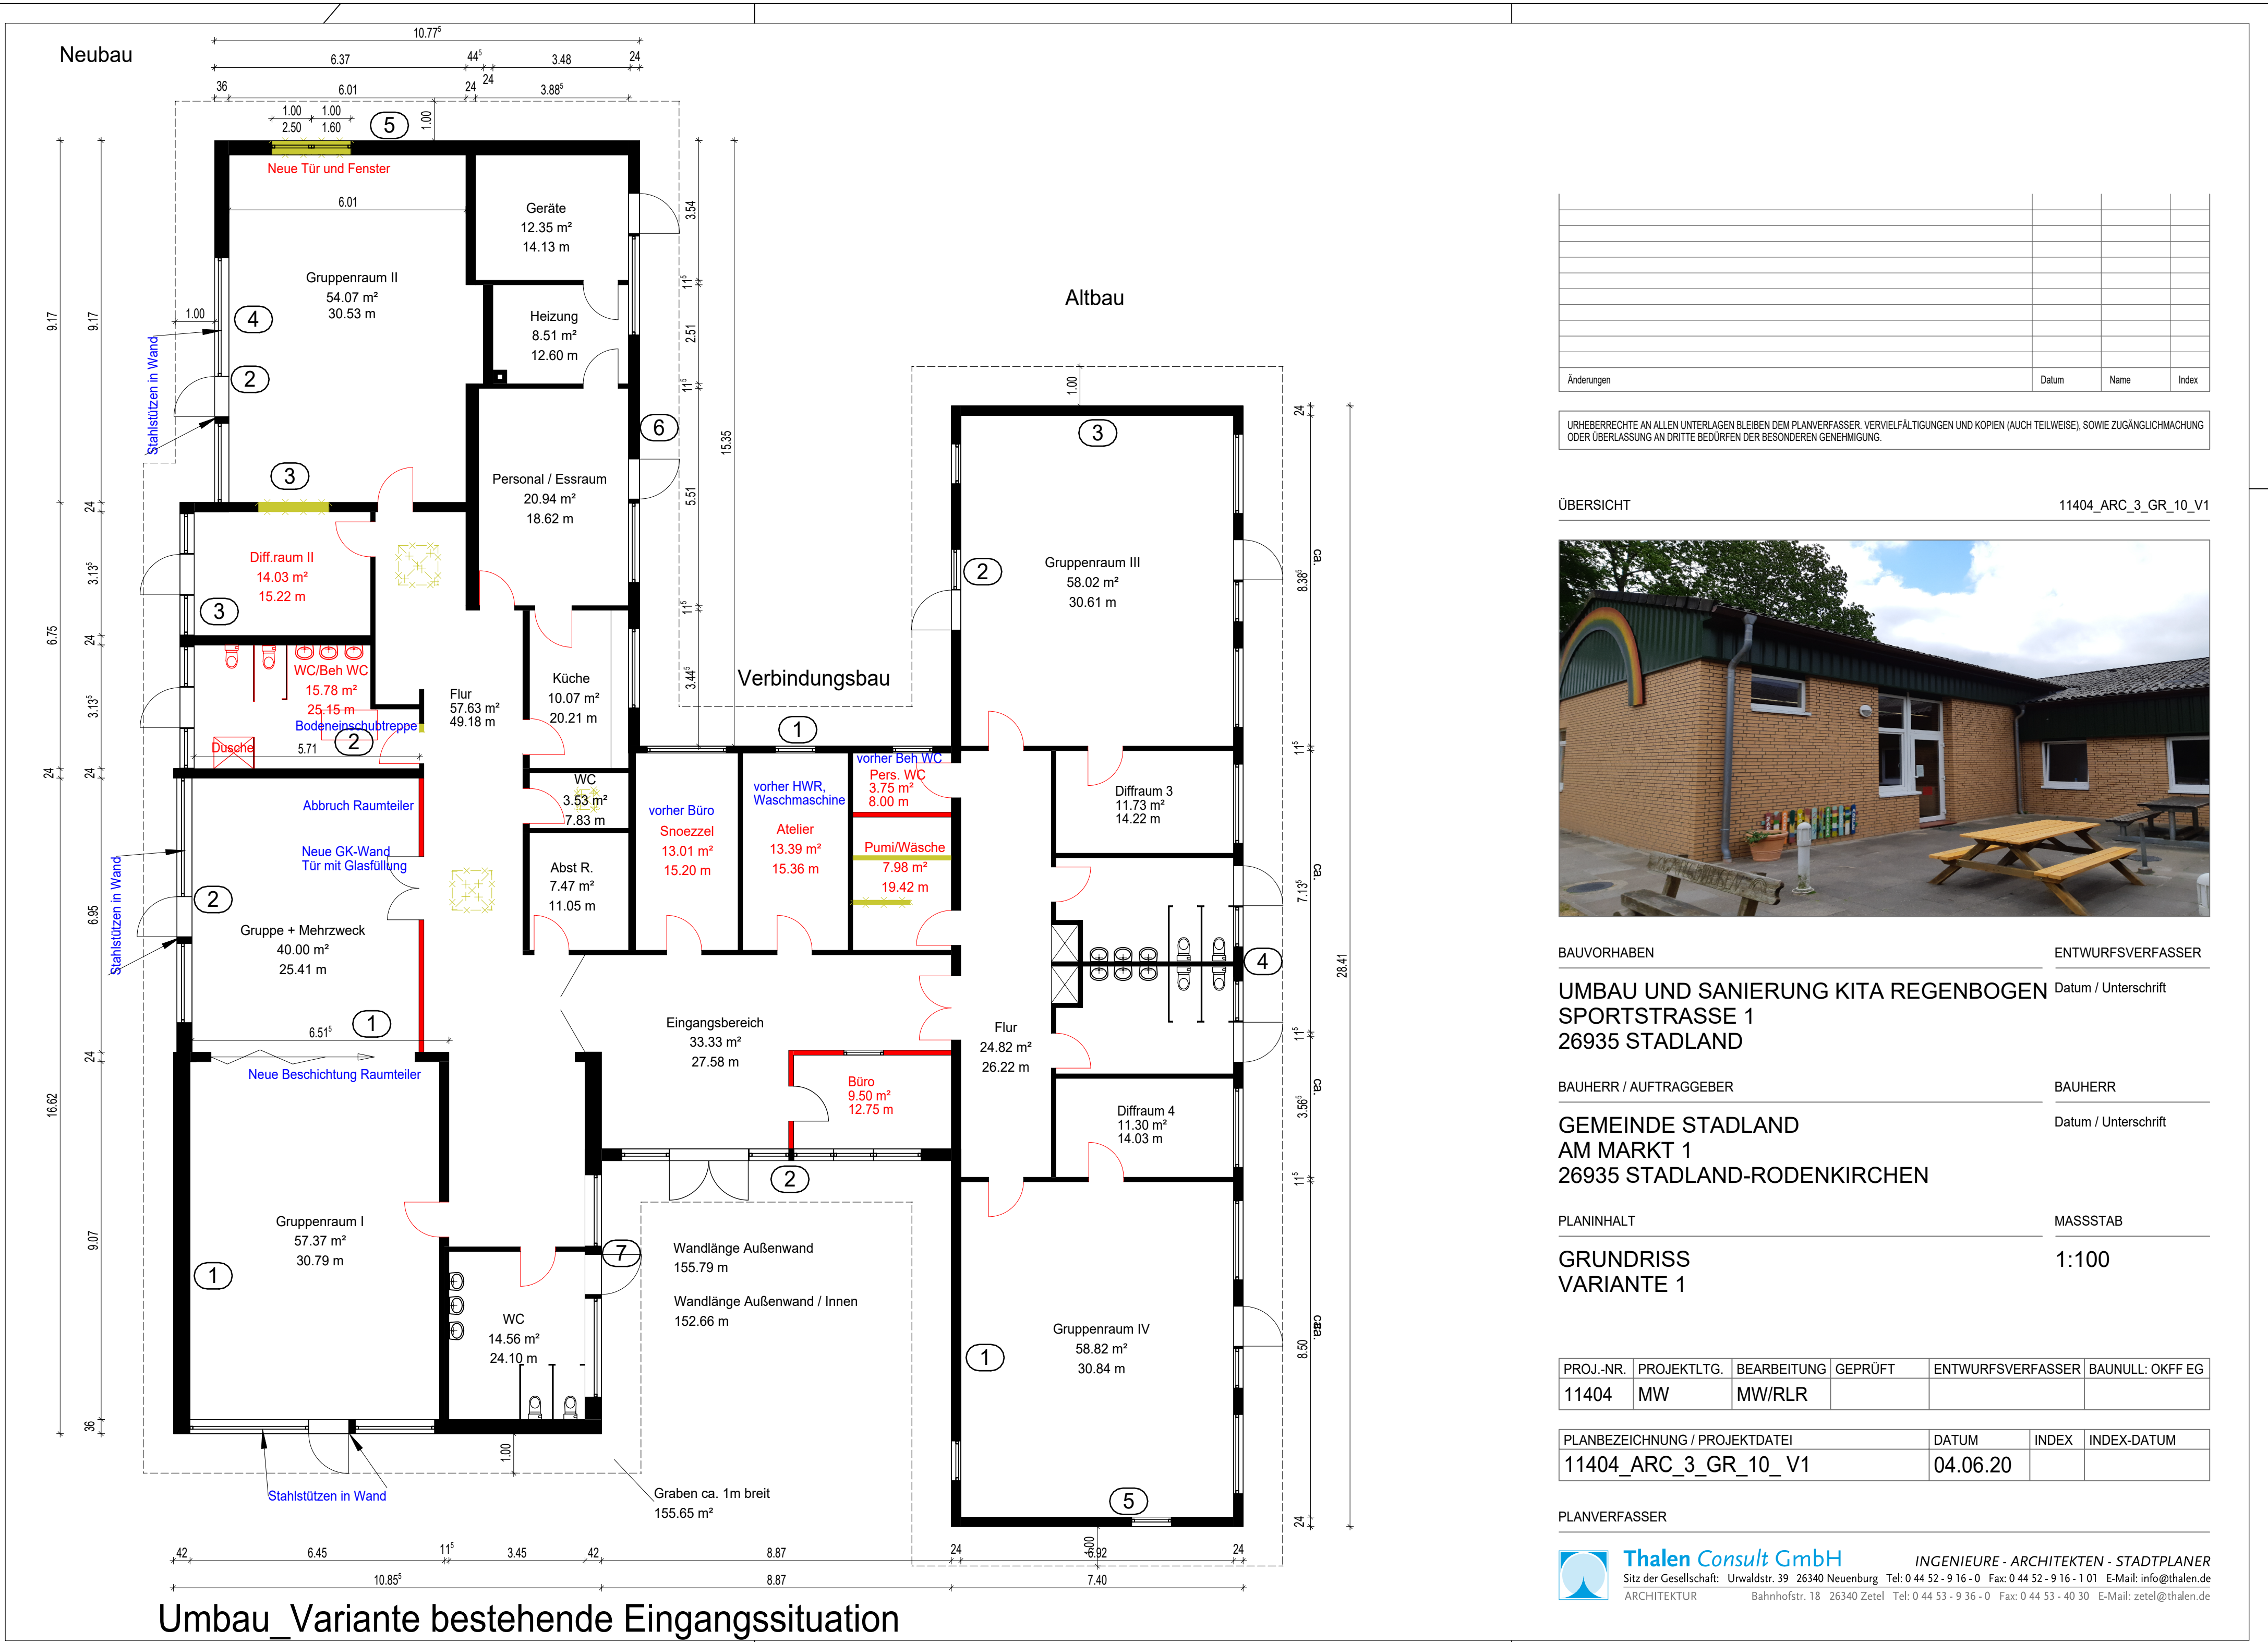

Umbau_Variante bestehende Eingangssituation

Änderungen	Datum	Name	Index

URHEBERRECHTE AN ALLEN UNTERLAGEN BLEIBEN DEM PLANVERFASSEN. Vervielfältigungen und Kopien (auch teilweise), sowie Zugänglichmachung oder Überlassung an Dritte bedürfen der besonderen Genehmigung.

ÜBERSICHT 11404_ARC_3_GR_10_V1



BAUVORHABEN	ENTWURFSVERFASSER
UMBAU UND SANIERUNG KITA REGENBOGEN	Datum / Unterschrift
SPORTSTRASSE 1	
26935 STADLAND	
BAUHERR / AUFTRAGGEBER	BAUHERR
GEMEINDE STADLAND	Datum / Unterschrift
AM MARKT 1	
26935 STADLAND-RODENKIRCHEN	
PLANINHALT	MASSSTAB
GRUNDRISS	1:100
VARIANTE 1	

PROJ.-NR.	PROJEKTLTG.	BEARBEITUNG	GEPRÜFT	ENTWURFSVERFASSER	BAUNULL: OKFF EG
11404	MW	MW/RLR			

PLANBEZEICHNUNG / PROJEKTDATUM	DATUM	INDEX	INDEX-DATUM
11404_ARC_3_GR_10_V1	04.06.20		

PLANVERFASSER

**Thalen Consult GmbH**
ARCHITEKTUR

INGENIEURE - ARCHITEKTEN - STADTPLANER
Sitz der Gesellschaft: Unwaldstr. 39 26340 Neuenburg Tel: 0 44 52 - 9 16 - 0 Fax: 0 44 52 - 9 16 - 1 01 E-Mail: info@thalen.de
Bahnhofstr. 18 26340 Zetel Tel: 0 44 53 - 9 36 - 0 Fax: 0 44 53 - 40 30 E-Mail: zetel@thalen.de